

Kreis Ebingen
 Gemeinde Oberstaden
 Markung Oberstaden

LAGEPLAN

Krebs

zum Bebauungsplans "Hinter dem Schlossgarten"

II. Fertigung.

Genehmigt:

1/1

Ebingen/Donau 11.10.1958

Landratsamt
 In Vertretung
 gez. Maier
 Reg. Rat.

Siegel
 des
 Landrats-
 amts
 Ebingen



Zdenko Graf Schönborn, Gutsbesitzer 295/2

Die zweite Fertigung
 wird in Abschrift
 hiermit beglaubigt.
 Oberstaden den 21.1.59
 Das Bürgermeisteramt:



M. Maier

Wiese

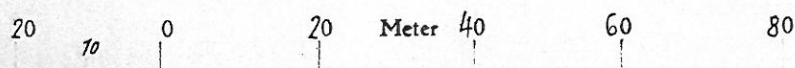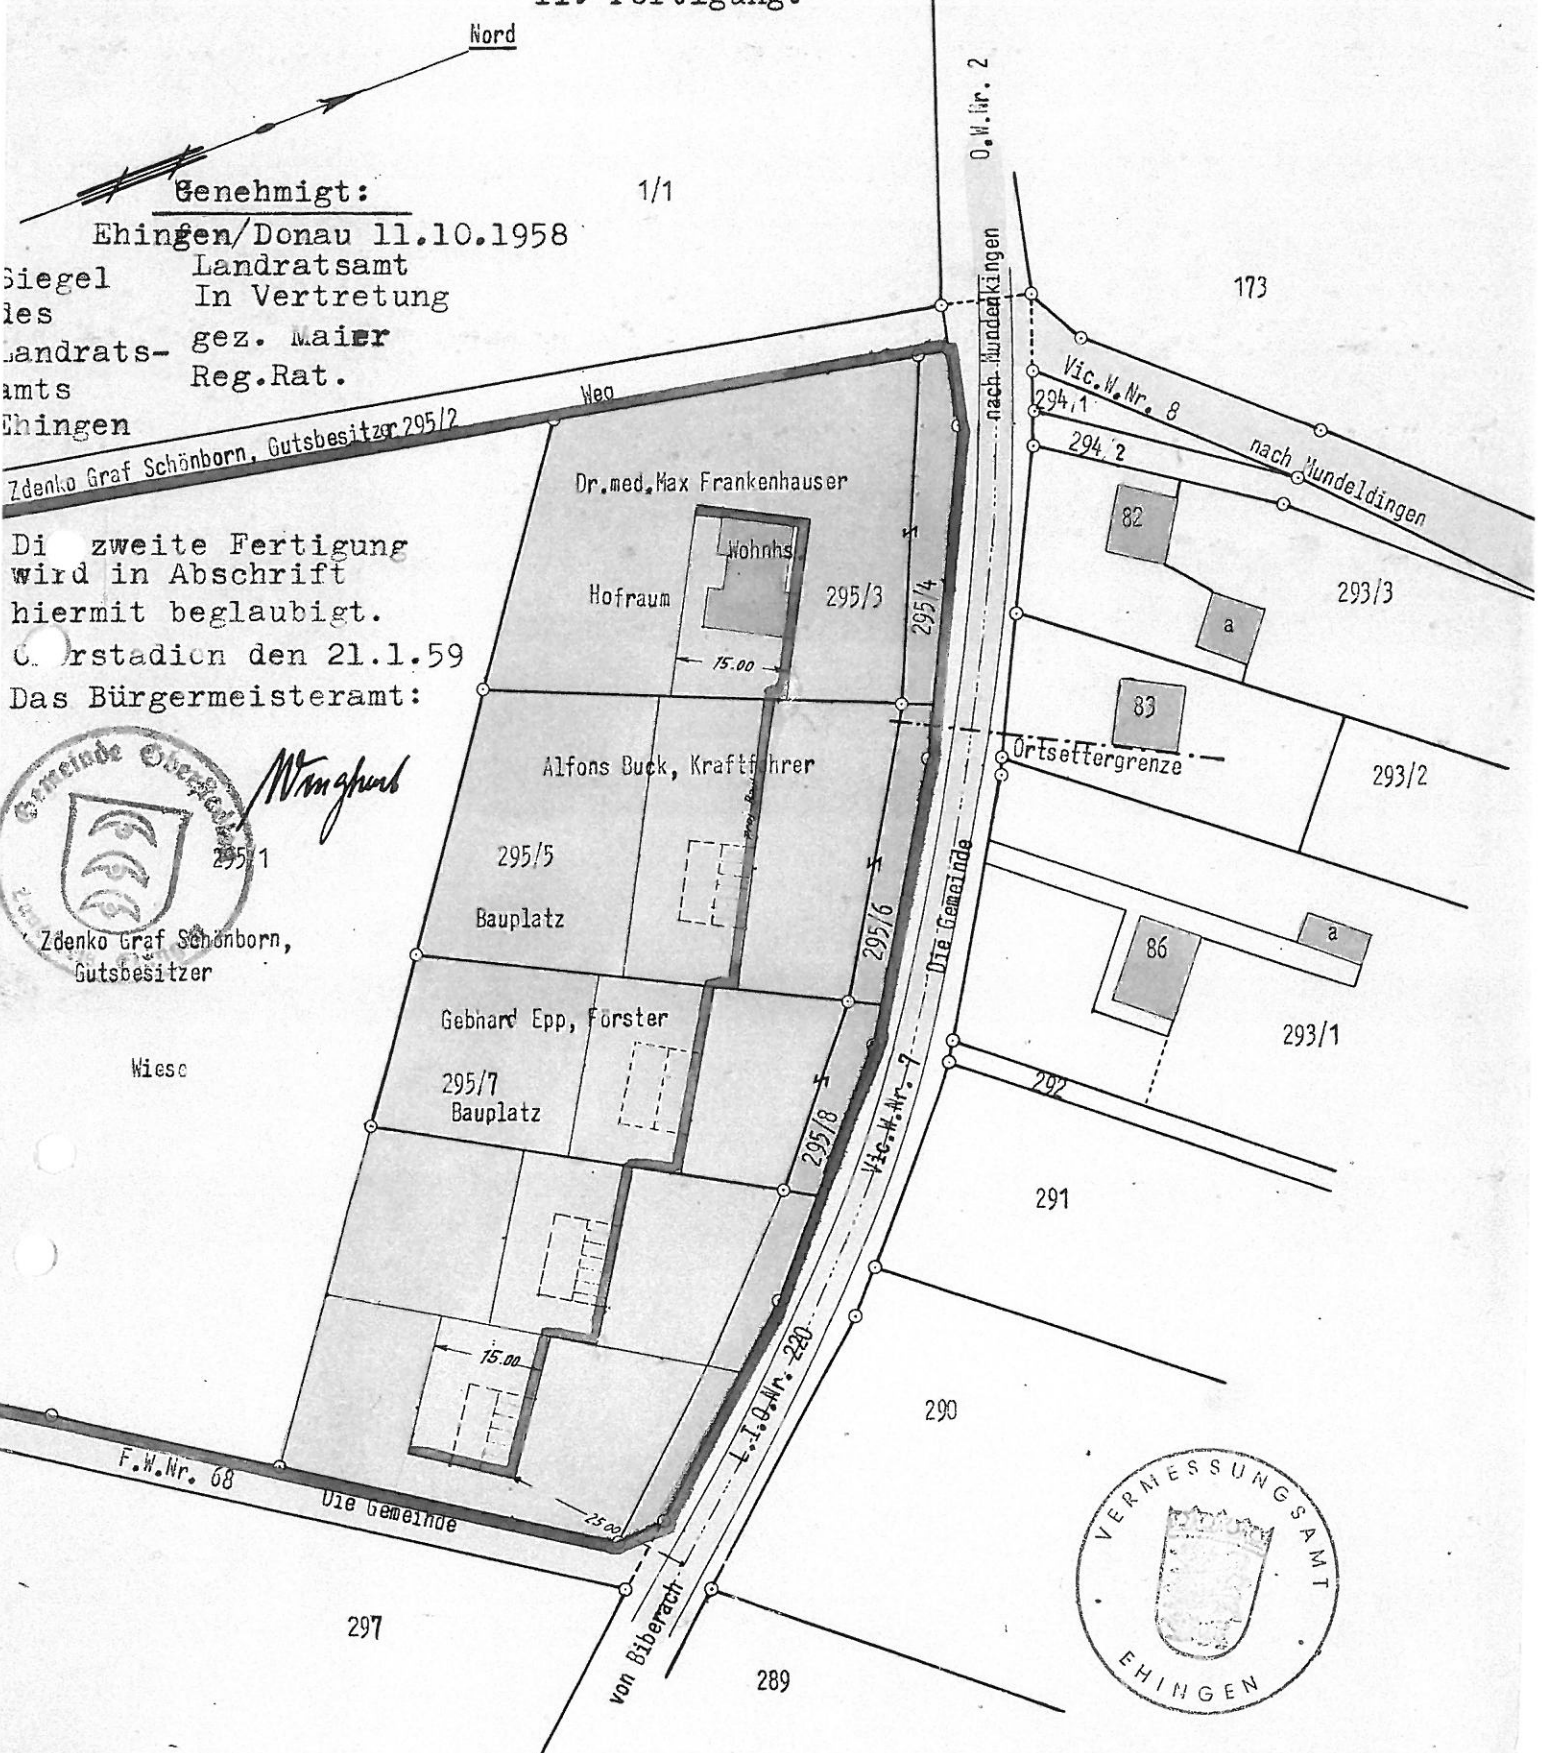

Maßstab 1:1000



Gefertigt und mit dem Vorbehalt
 aller Rechte beurkundet

Ebingen, den 15.1.1958

Bauer
 Reg. Rat.