



ZEICHENERKLÄRUNG


Grenze des räumlichen Geltungsbereichs der Ergänzungssatzung

Bestehende Gebäude

Geplantes Gebäude

Bestehende Grundstücksgrenze


371/1 Flurstücksnummer

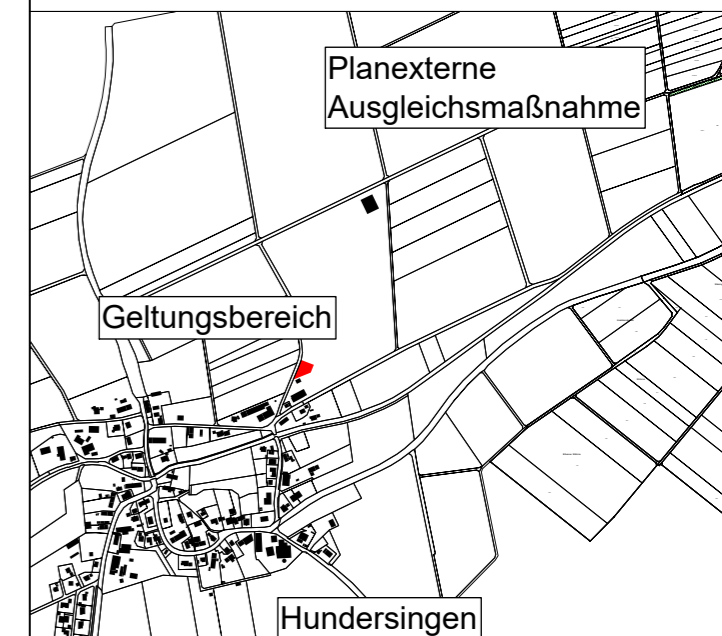

Übersichtsplan 1:15.000


M 1:1.000

**Gemeinde Oberstadion
Gemarkung Hundersingen**

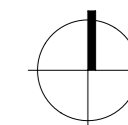

**Ergänzungssatzung
"Flst. Nr. 108"**

Aufstellungs- und Auslegungsbeschluss	30.06.2022
Öffentliche Auslegung des Entwurfs des Bebauungsplanes mit Begründung gem. § 3 (2) BauGB	18.07.2022 - 19.08.2022
Satzungsbeschluss des Gemeinderats gem. § 10 (1) BauGB	18.10.2022
Ausgefertigt: Der textliche und zeichnerische Inhalt dieses Ergänzungssatzung stimmen mit dem Satzungsbeschluss des Gemeinderates Oberstadion vom 18.10.2022 überein. Das Verfahren wurde ordnungsgemäß durchgeführt.	Oberstadion, den Bürgermeister
Durch ortsübliche Bekanntmachung am:	Oberstadion, den
Ist der Bebauungsplan in Kraft getreten.	Bürgermeister
Kün-MH 1496	18.10.2022
	2

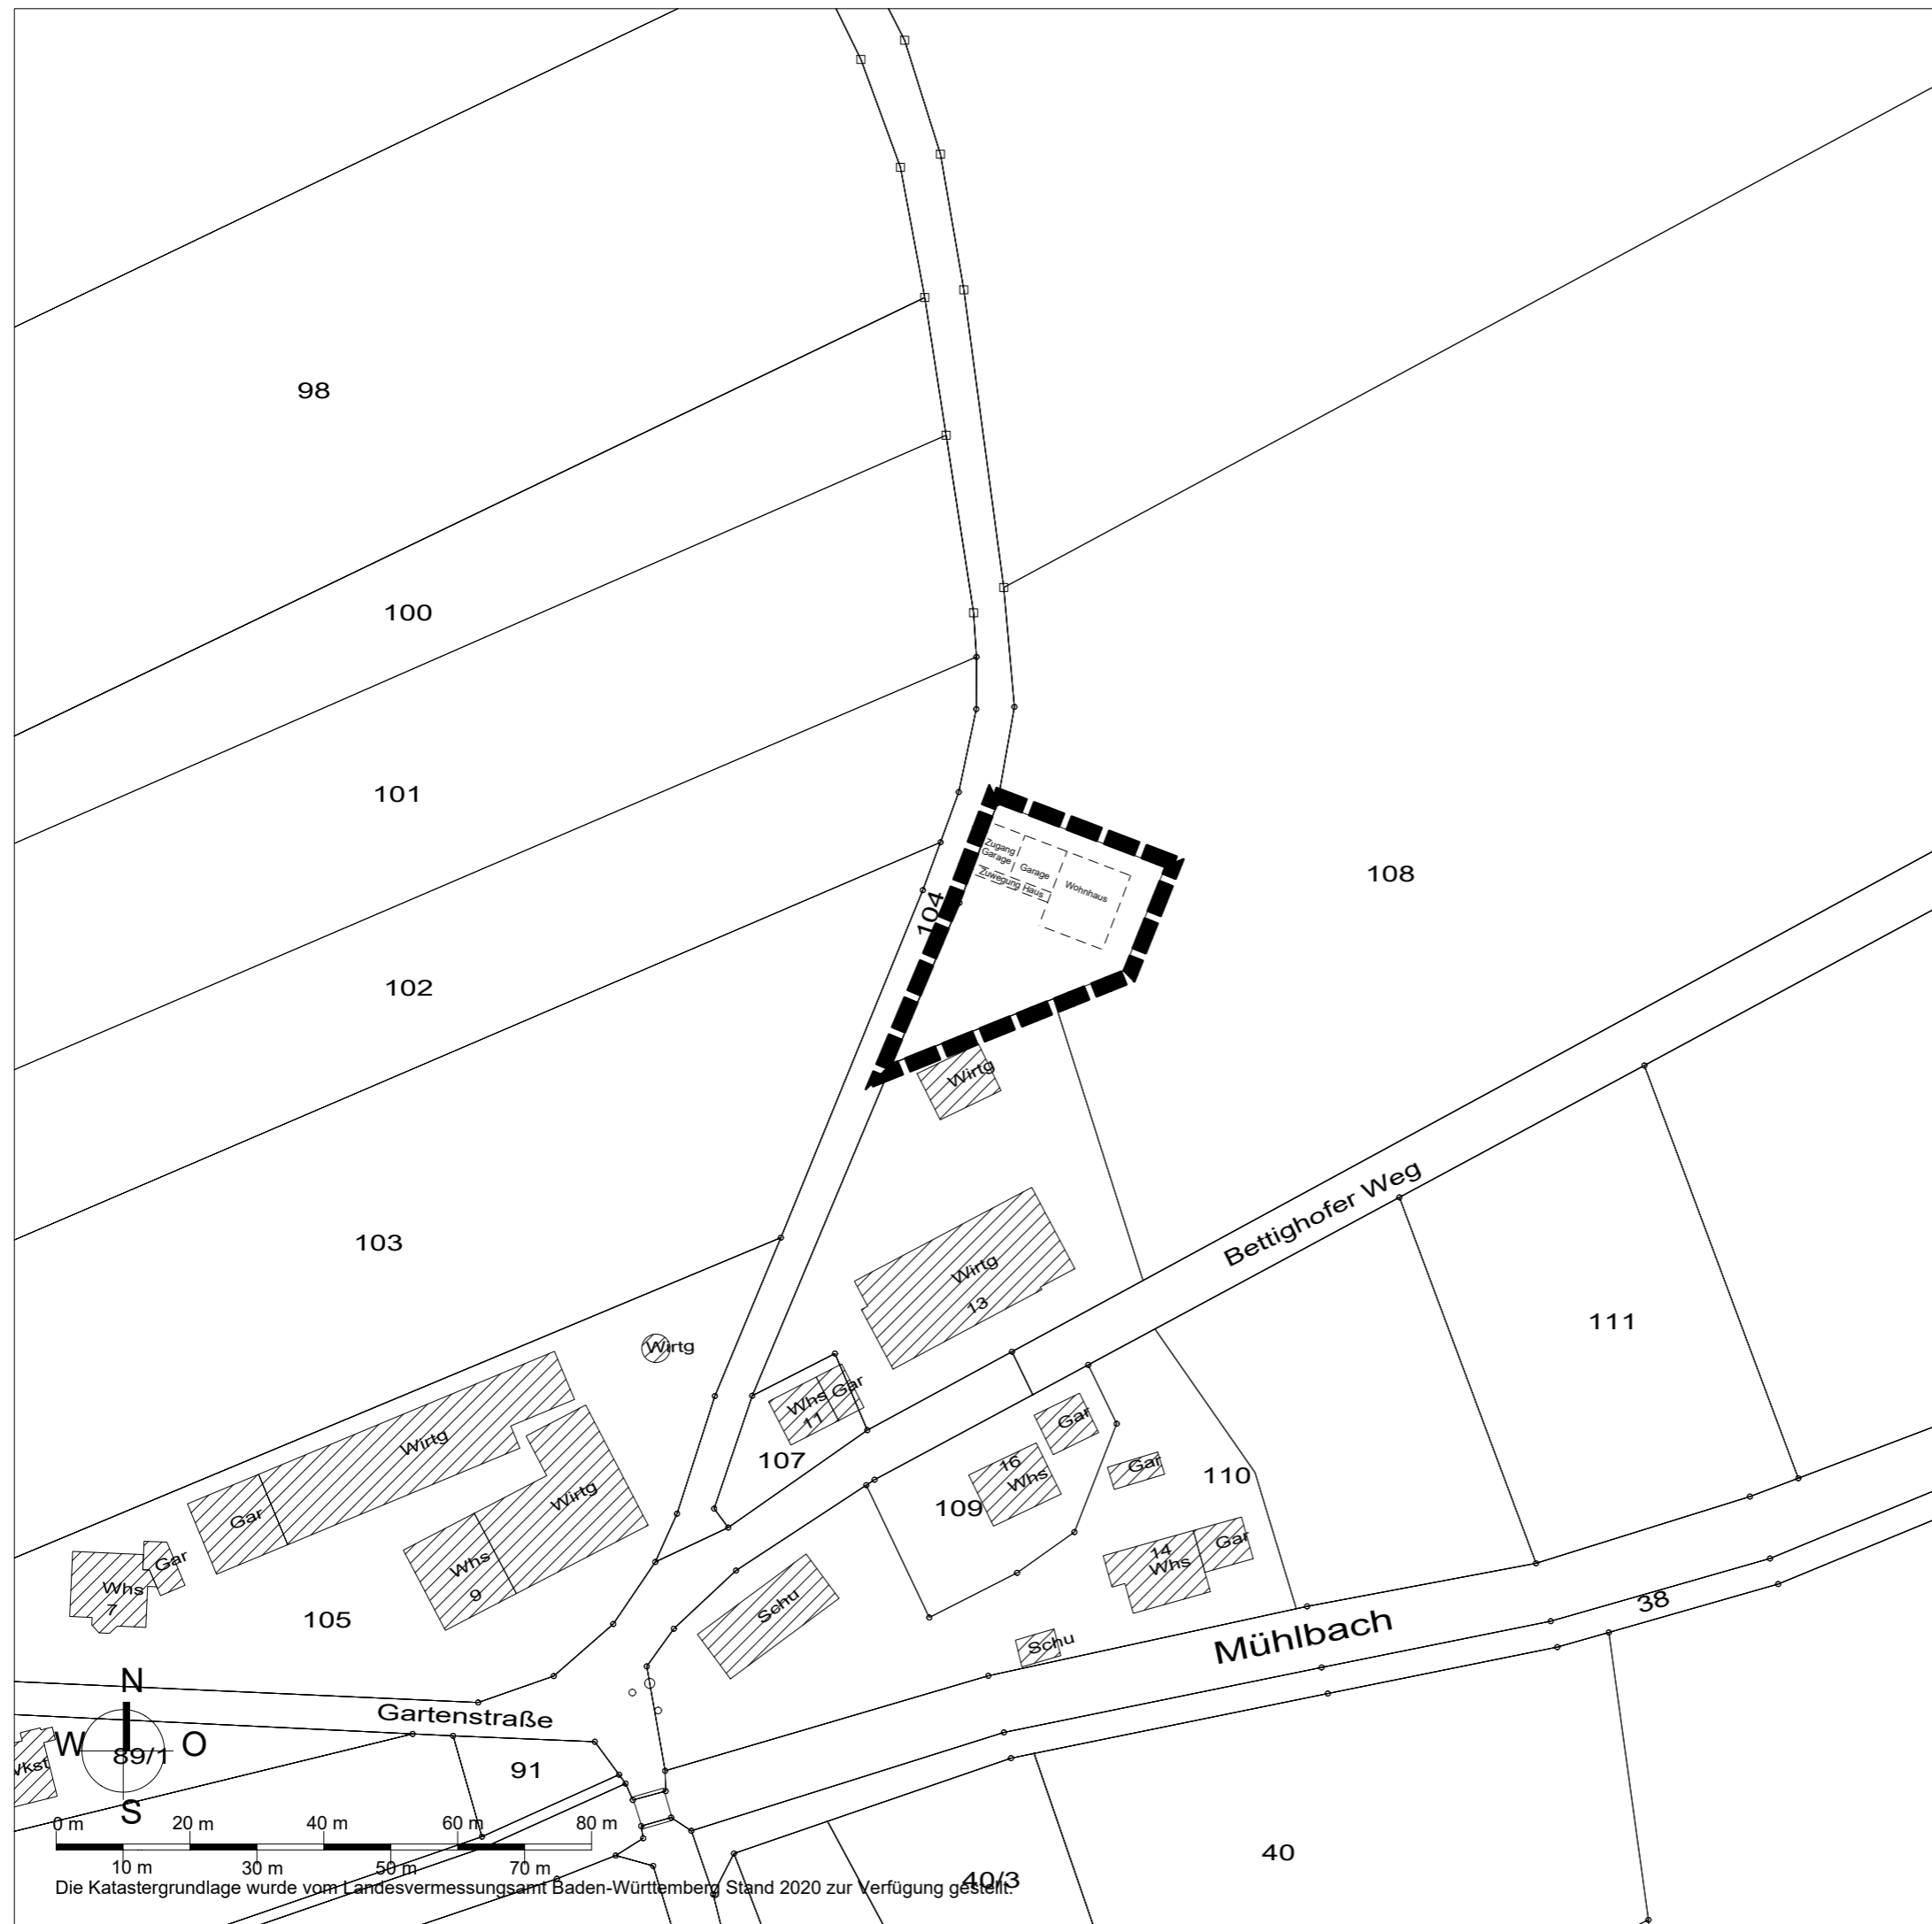

Die Katastergrundlage wurde vom Landesvermessungsamt Baden-Württemberg Stand 2020 zur Verfügung gestellt.