



ZEICHENERKLÄRUNG

1. Festsetzungen zur Ergänzungssatzung

A Maßnahmen zum Ausgleich
(§ 1a (3) BauGB i.V.m. § 11 (1) S. 2 Nr. 2 BauGB)

— Grenze des räumlichen Geltungsbereichs der Ergänzungssatzung

2. Darstellungen ohne Normencharakter

Bestehende Gebäude


Geplante Gebäude

Bestehende Grundstücksgrenze

Geplante Erschließung

Bestehende Flurstücksnummer

Geplante Grundstücksgrenze

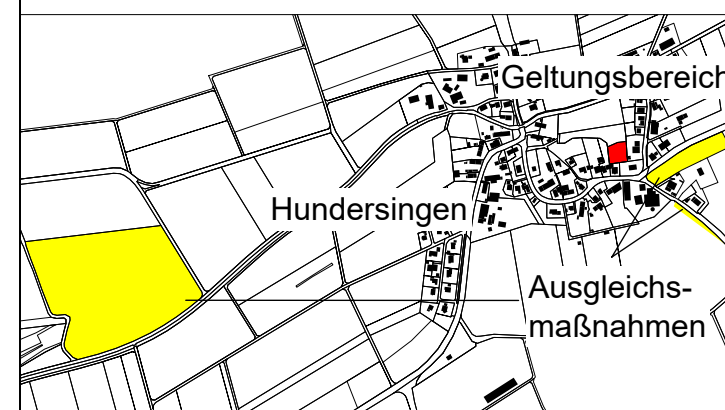

Übersichtsplan 1:10.000

M 1:1.000

Gemeinde Oberstadion,
Gemarkung Hundersingen

Ergänzungssatzung "Flst. Nr. 36/3"

Die Ergänzungssatzung besteht aus der Planzeichnung und dem Satzungstext

Aufstellungs- und Auslegungsbeschluss 20.09.2022

Öffentliche Auslegung des Entwurfs der Ergänzungssatzung mit Begründung gemäß § 3 (2) BauGB 04.10.2022 - 04.11.2022

Satzungsbeschluss des Gemeinderats gemäß § 10 (1) BauGB 25.01.2023


Ausgefertigt: Oberstadion, den
Der textliche und zeichnerische Inhalt dieser Ergänzungssatzung stimmt mit dem Satzungsbeschluss überein. Bürgermeister
Das Verfahren wurde ordnungsgemäß durchgeführt.

Durch ortsübliche Bekanntmachung am: Oberstadion, den

Ist die Ergänzungssatzung in Kraft getreten. Bürgermeister

Kün-MH 1527 25.01.2023 2

KÜNSTER Architektur und Stadtplanung
Dipl.-Ing. Clemens Künster
Regierungsbaumeister
Freier Architekt und Stadtplaner SRL
Bismarckstraße 25
72764 Reutlingen
Tel 07121 9499-50
Fax 07121 9499-530
www.kuenster.de
mail@kuenster.de

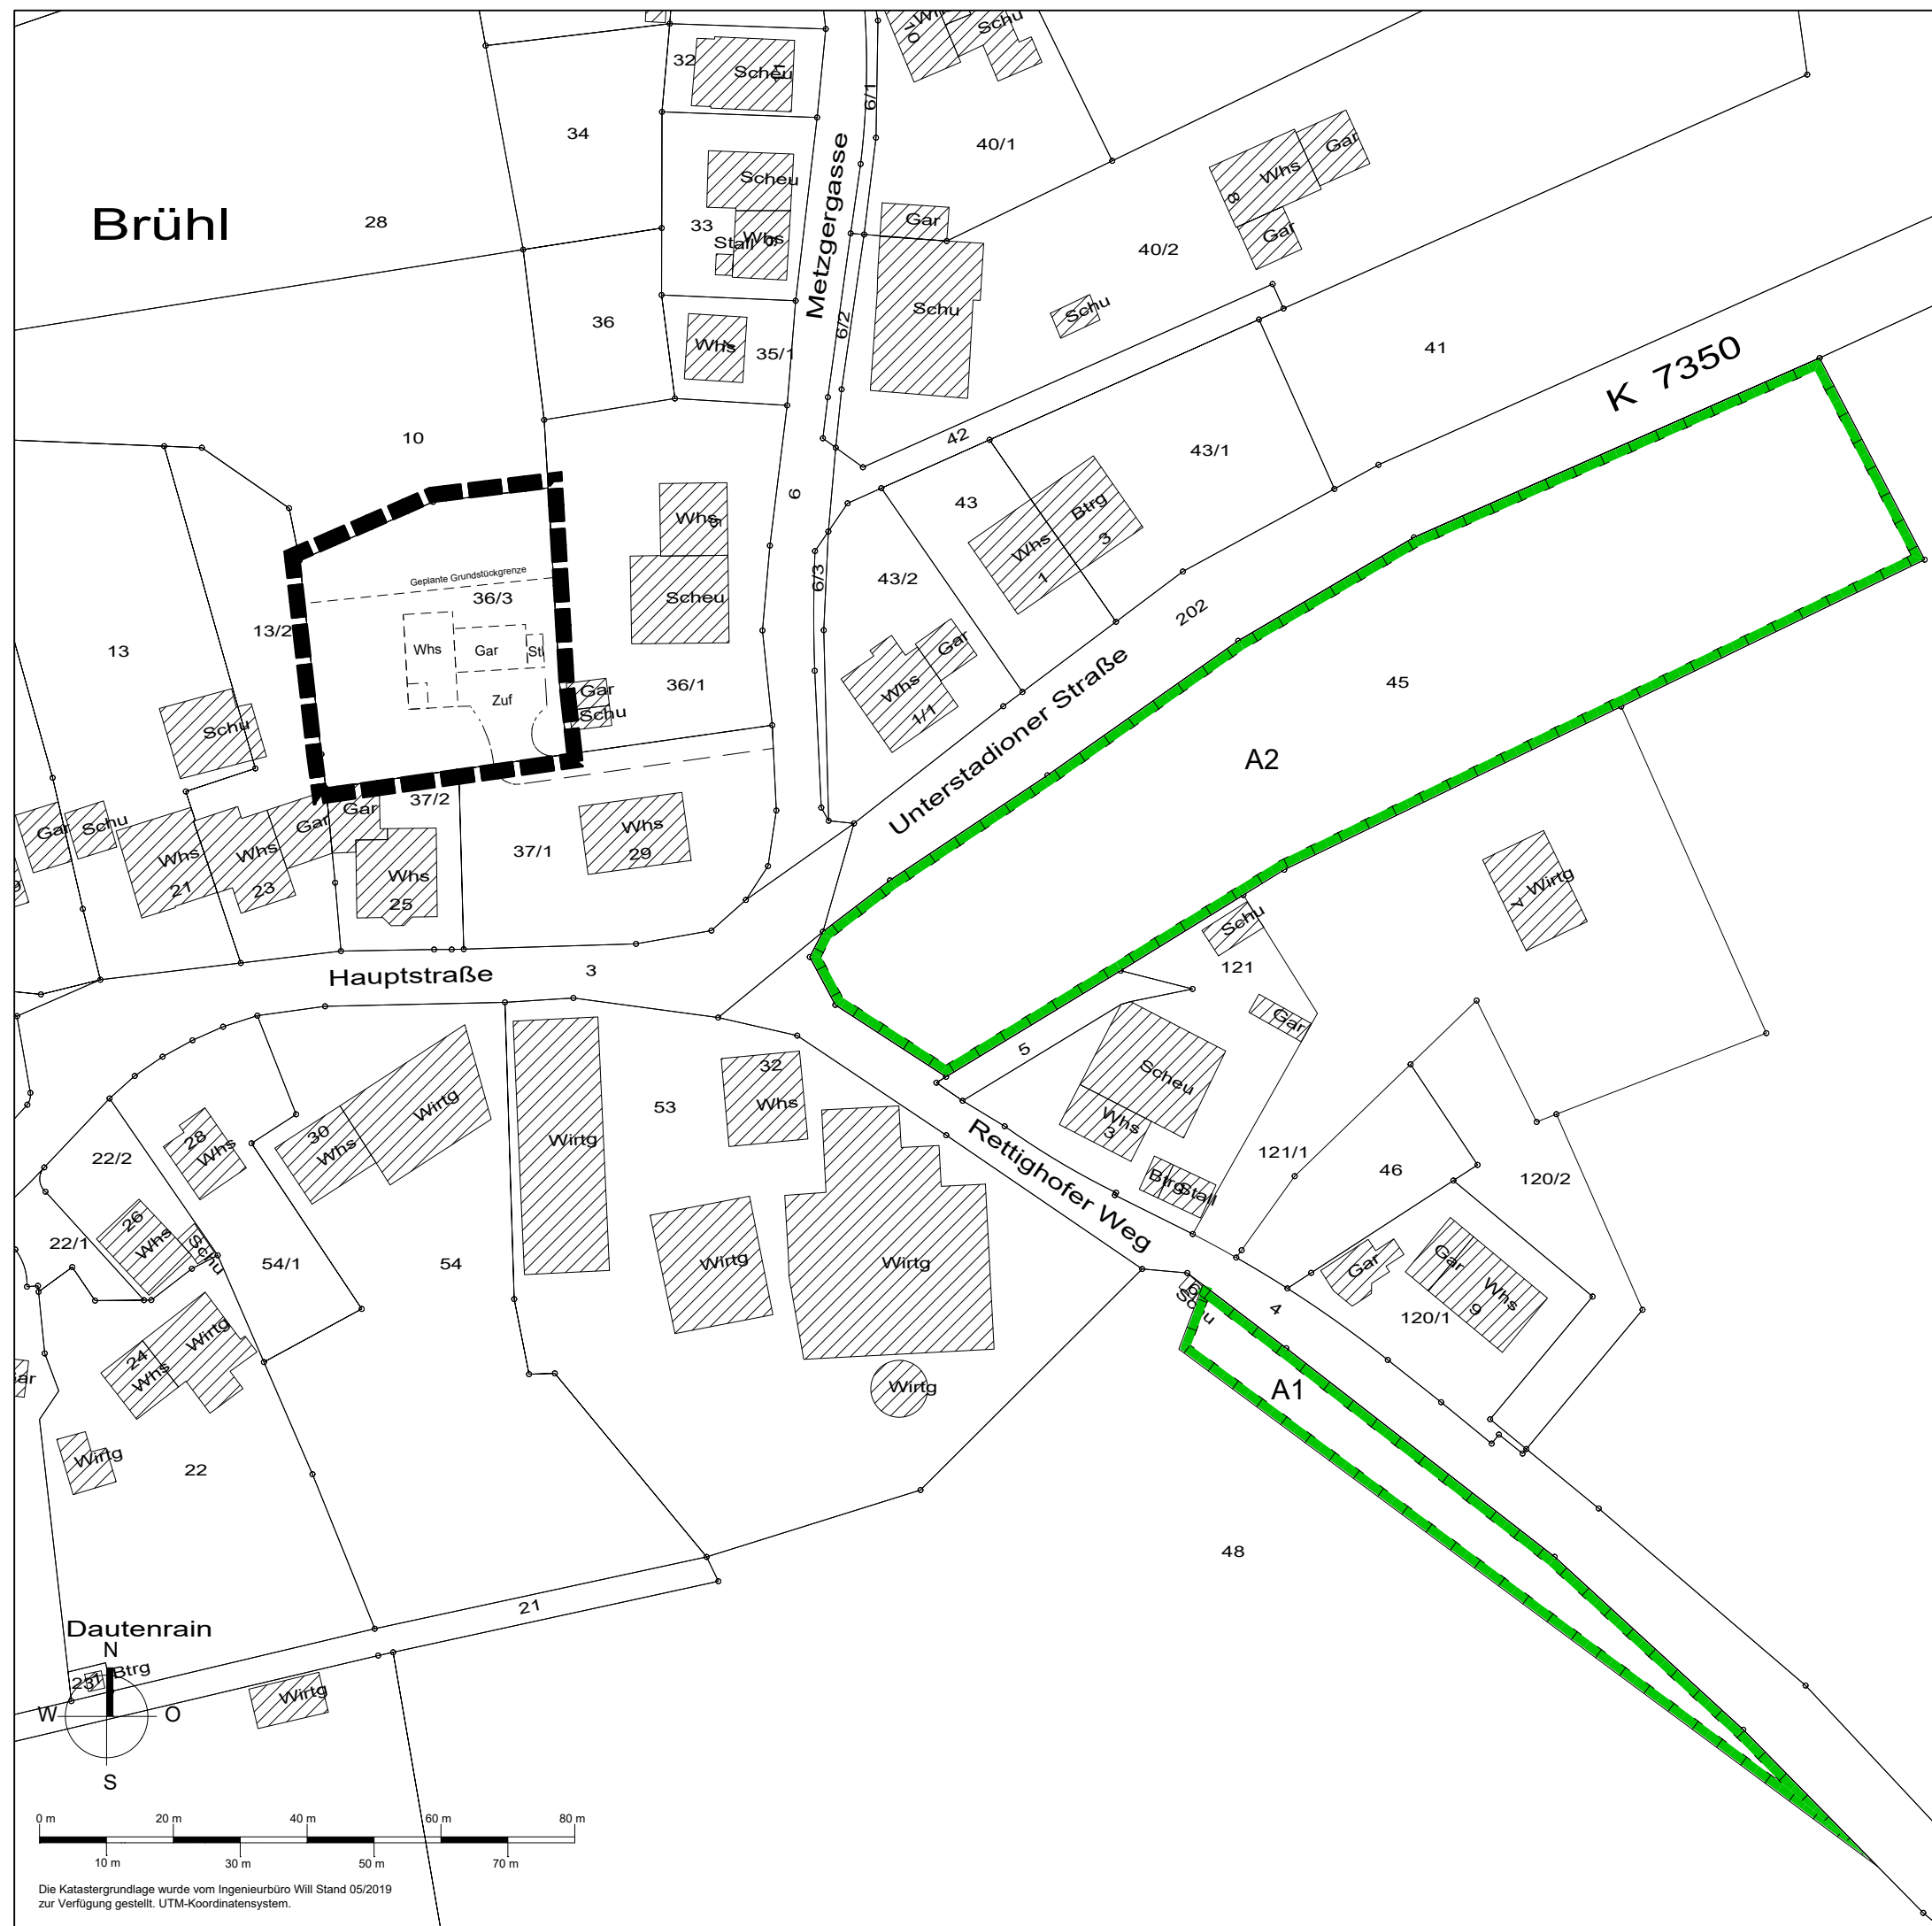

Die Katastergrundlage wurde vom Ingenieurbüro Will Stand 05/2019 zur Verfügung gestellt. UTM-Koordinatensystem.