



## ZEICHENERKLÄRUNG

### 1. Festsetzungen zur Ergänzungssatzung




Maßnahmen zum Schutz, zur Pflege und zur Entwicklung von Boden, Natur und Landschaft (§ 9 (1) 20 BauGB und § 9 (1a) BauGB)




Grenze des räumlichen Geltungsbereichs der Ergänzungssatzung


### 2. Darstellungen ohne Normencharakter

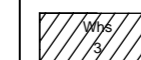


Bestehende Gebäude

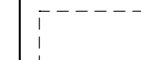


Geplante Gebäude

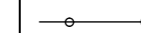

Bestehende Grundstücksgrenze

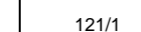


Bestehende Flurstücksnummer

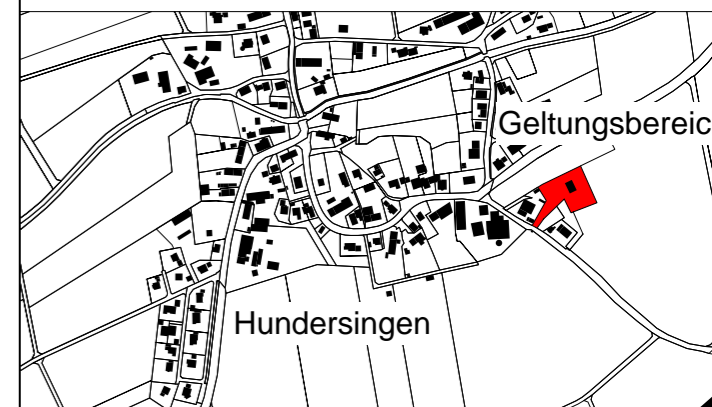

Übersichtsplan 1:10.000

M 1:1.000

Gemeinde Oberstadion,  
Gemarkung Hundersingen

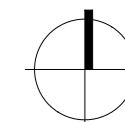

### Ergänzungssatzung "Flst. Nr. 121/1"


Die Ergänzungssatzung besteht aus der Planzeichnung und dem Satzungstext

Aufstellungs- und Auslegungsbeschluss	20.09.2022
Öffentliche Auslegung des Entwurfs der Ergänzungssatzung mit Begründung gemäß § 3 (2) BauGB	04.10.2022 - 04.11.2022
Satzungsbeschluss des Gemeinderats gemäß § 10 (1) BauGB	25.01.2023
Erneuter Satzungsbeschluss des Gemeinderats gemäß § 10 (1) BauGB i. V. m. § 214 (4) BauGB	11.05.2023
Ausgefertigt:	Oberstadion, den 12.05.2023
Der textliche und zeichnerische Inhalt dieser Ergänzungssatzung stimmt mit dem Satzungsbeschluss überein. Das Verfahren wurde ordnungsgemäß durchgeführt.	Bürgermeister
Durch ortsübliche Bekanntmachung am:	Oberstadion, den 15.05.2023
15.05.2023	
Ist die Ergänzungssatzung in Kraft getreten.	Bürgermeister
Kün-SH 1572	11.05.2023
	3

**KÜNSTER**

Architektur und  
Stadtplanung

Dipl.-Ing.  
Clemens Künster  
Regierungsbaumeister  
Freier Architekt  
und Stadtplaner SRL  
Bismarckstraße 25  
72764 Reutlingen  
Tel 07121 9499-50  
Fax 07121 9499-530  
www.kuenster.de  
mail@kuenster.de

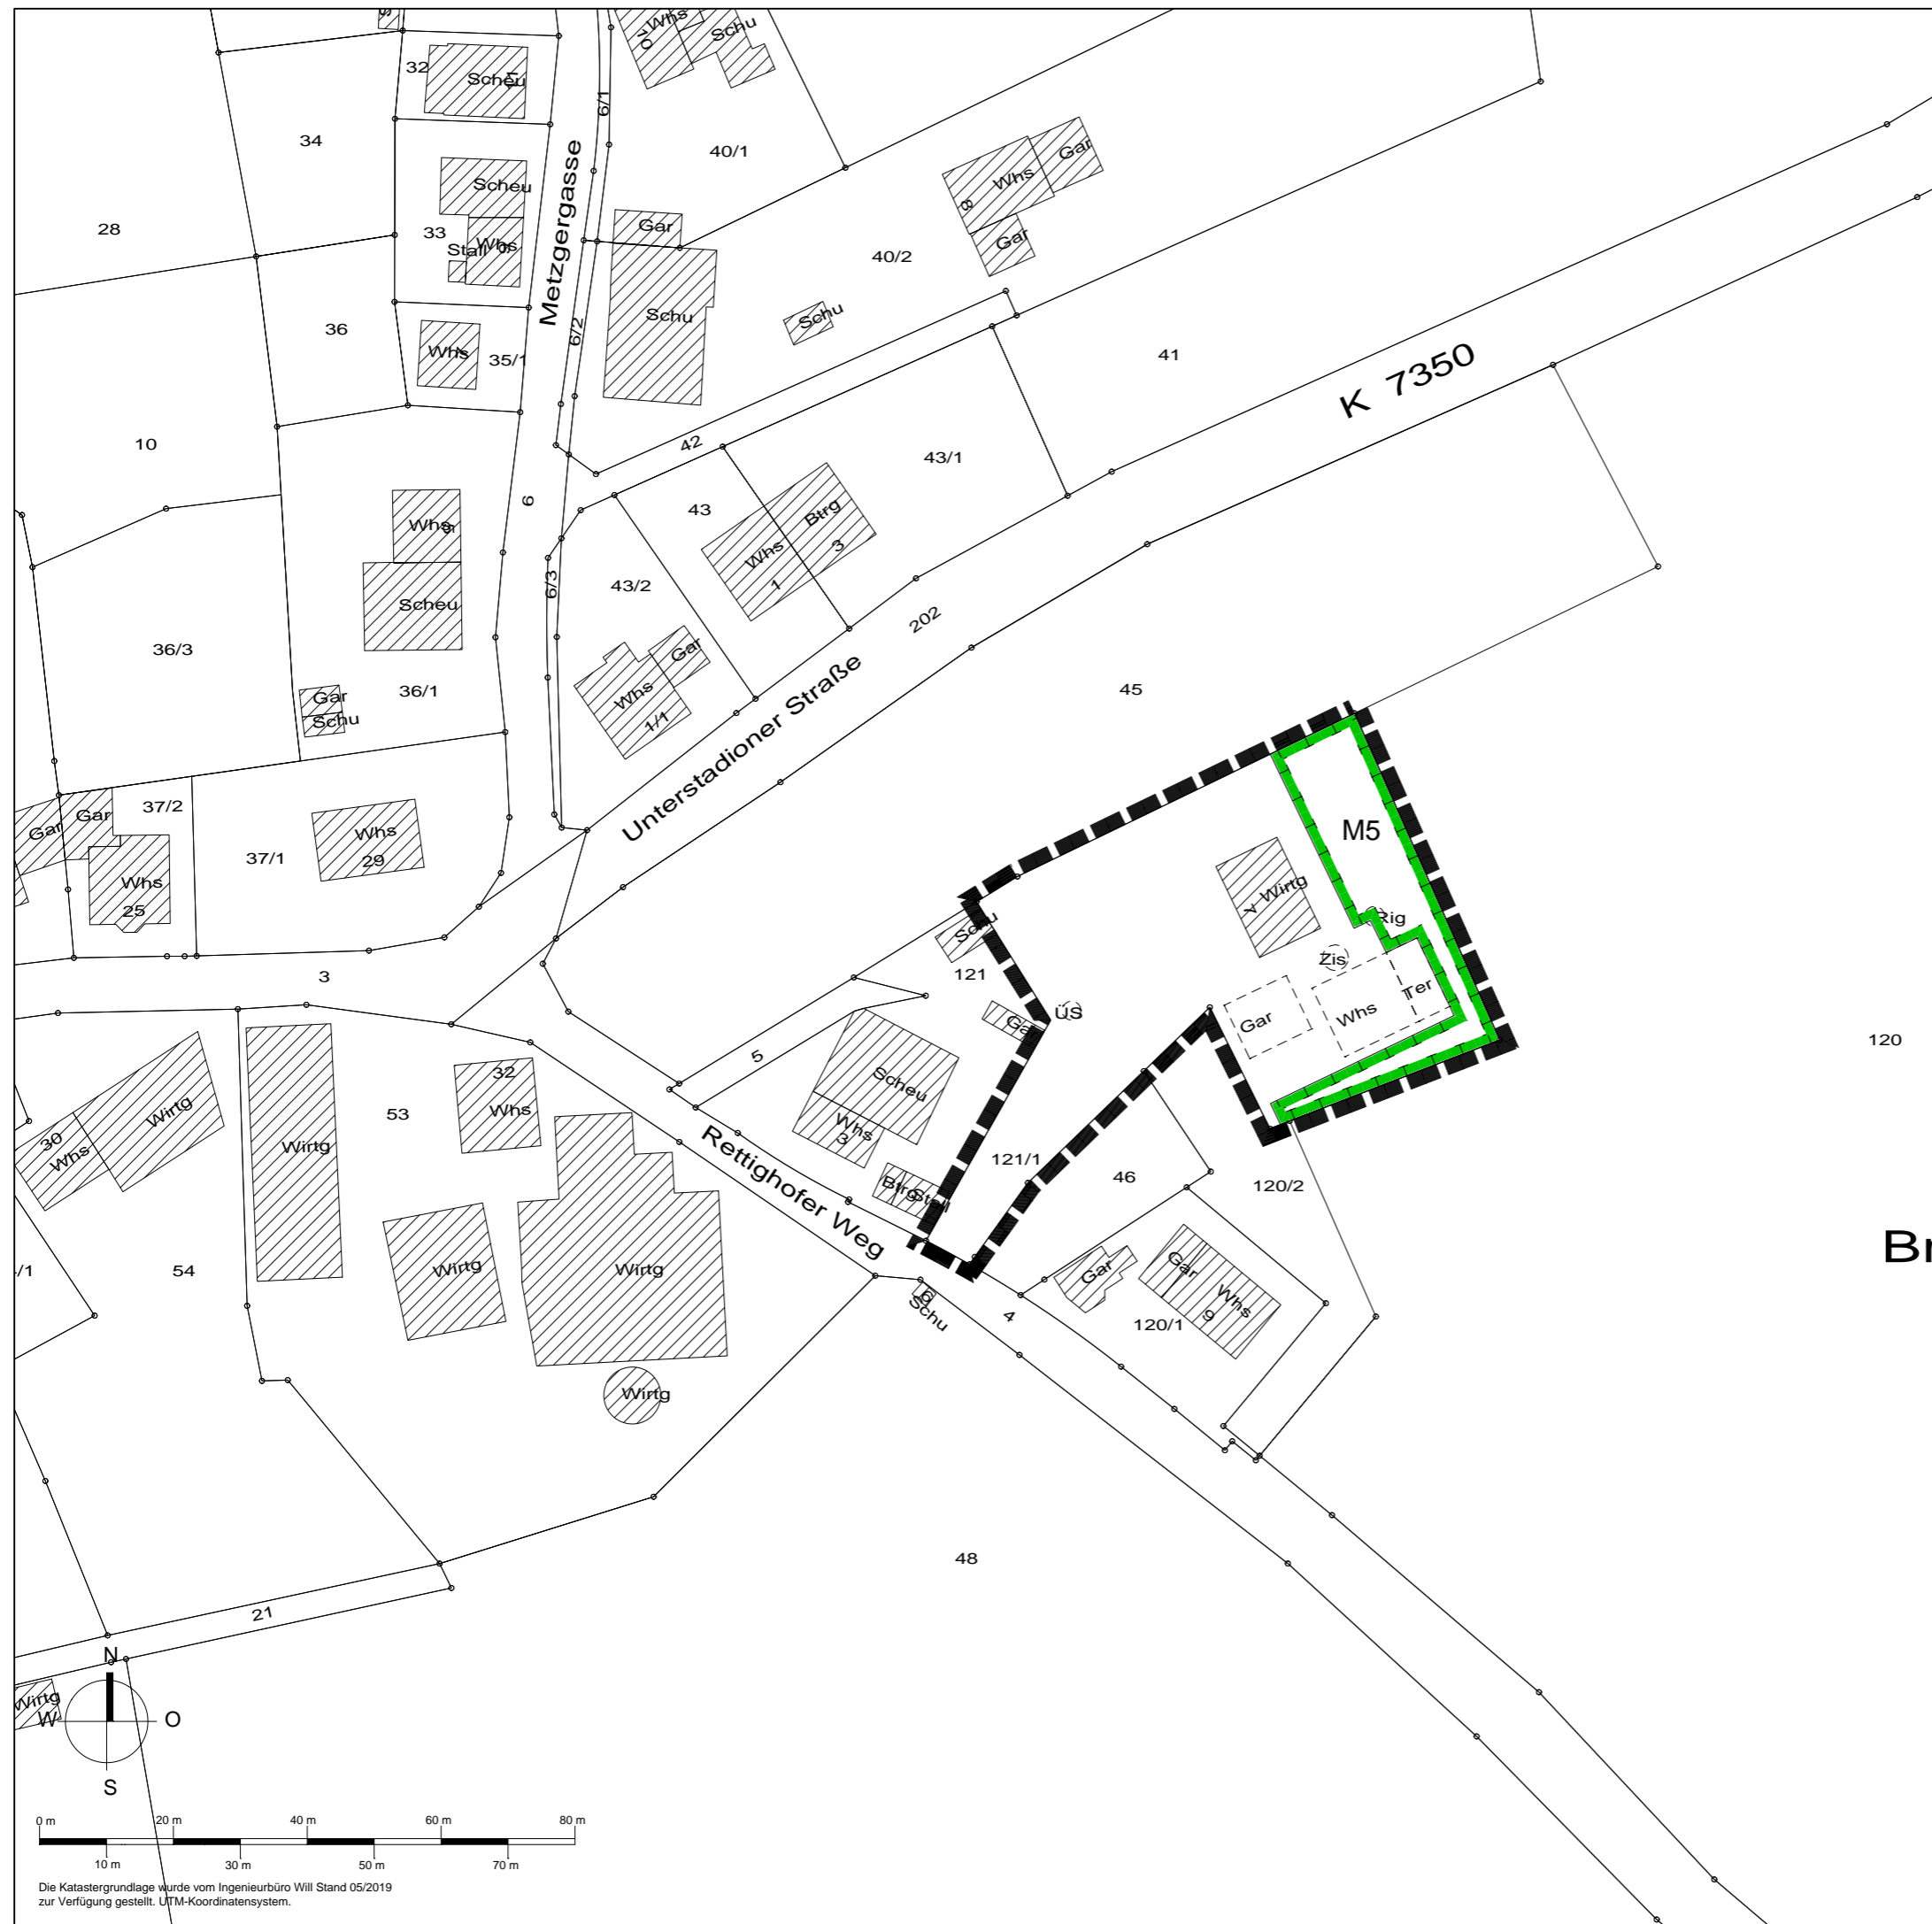

Die Katastergrundlage wurde vom Ingenieurbüro Will Stand 05/2019 zur Verfügung gestellt. UTM-Koordinatensystem.