
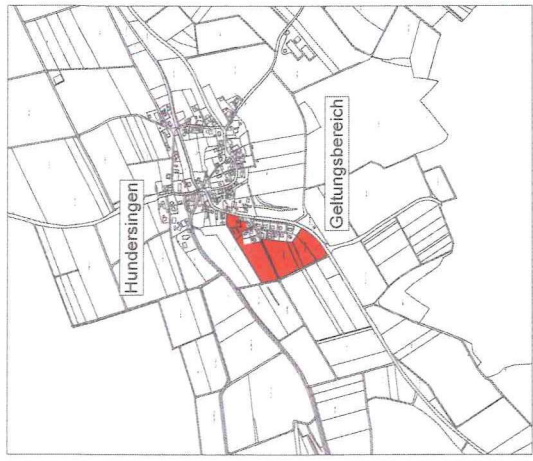


# ZEICHENERKLÄRUNG

- 
 Offiziell durchgeführte Katastralmessung  
 der Vorkaufrechtsatzung
- 
 Existierende Gebäude
- 
 Bestehende Grenzabdelgrenze
- 
 Flurstücksgrenze

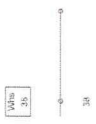

Überreichsplan 1:10.000

Ausfertigungsmerkmal  
 Bestandteil der am 23.11.2023 vom Gemeinderat beschlossenen und  
 unterschriebenen Satzung über  
 vom Bürgermeister am  
 das besondere Vorkaufrecht nach § 25 BauGB für den Bereich  
 "Grundheimer Straße und Eichenhacker".

Oberstadion, den  
 Kevin Wiest  
 Bürgermeister

Lageplan zur  
 Vorkaufrechtsatzung  
 für den Bereich  
 "Grundheimer Straße und Eichenhacker"

Gemeinde Oberstadion  
 Gemarkung Hundertsingen





DIN A1 M 1:500  
 DIN A3 M 1:1.000

KONMNH 1730      23.11.2023      1

**KUNSTER**

Architektur und  
 Stadtplanung

Blumenstraße 25  
 72764 Reudingen  
 Tel. 07121 9465-50  
 Fax 07121 9465-539  
 E-Mail: info@kunster.de  
 www.kunster.de

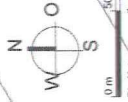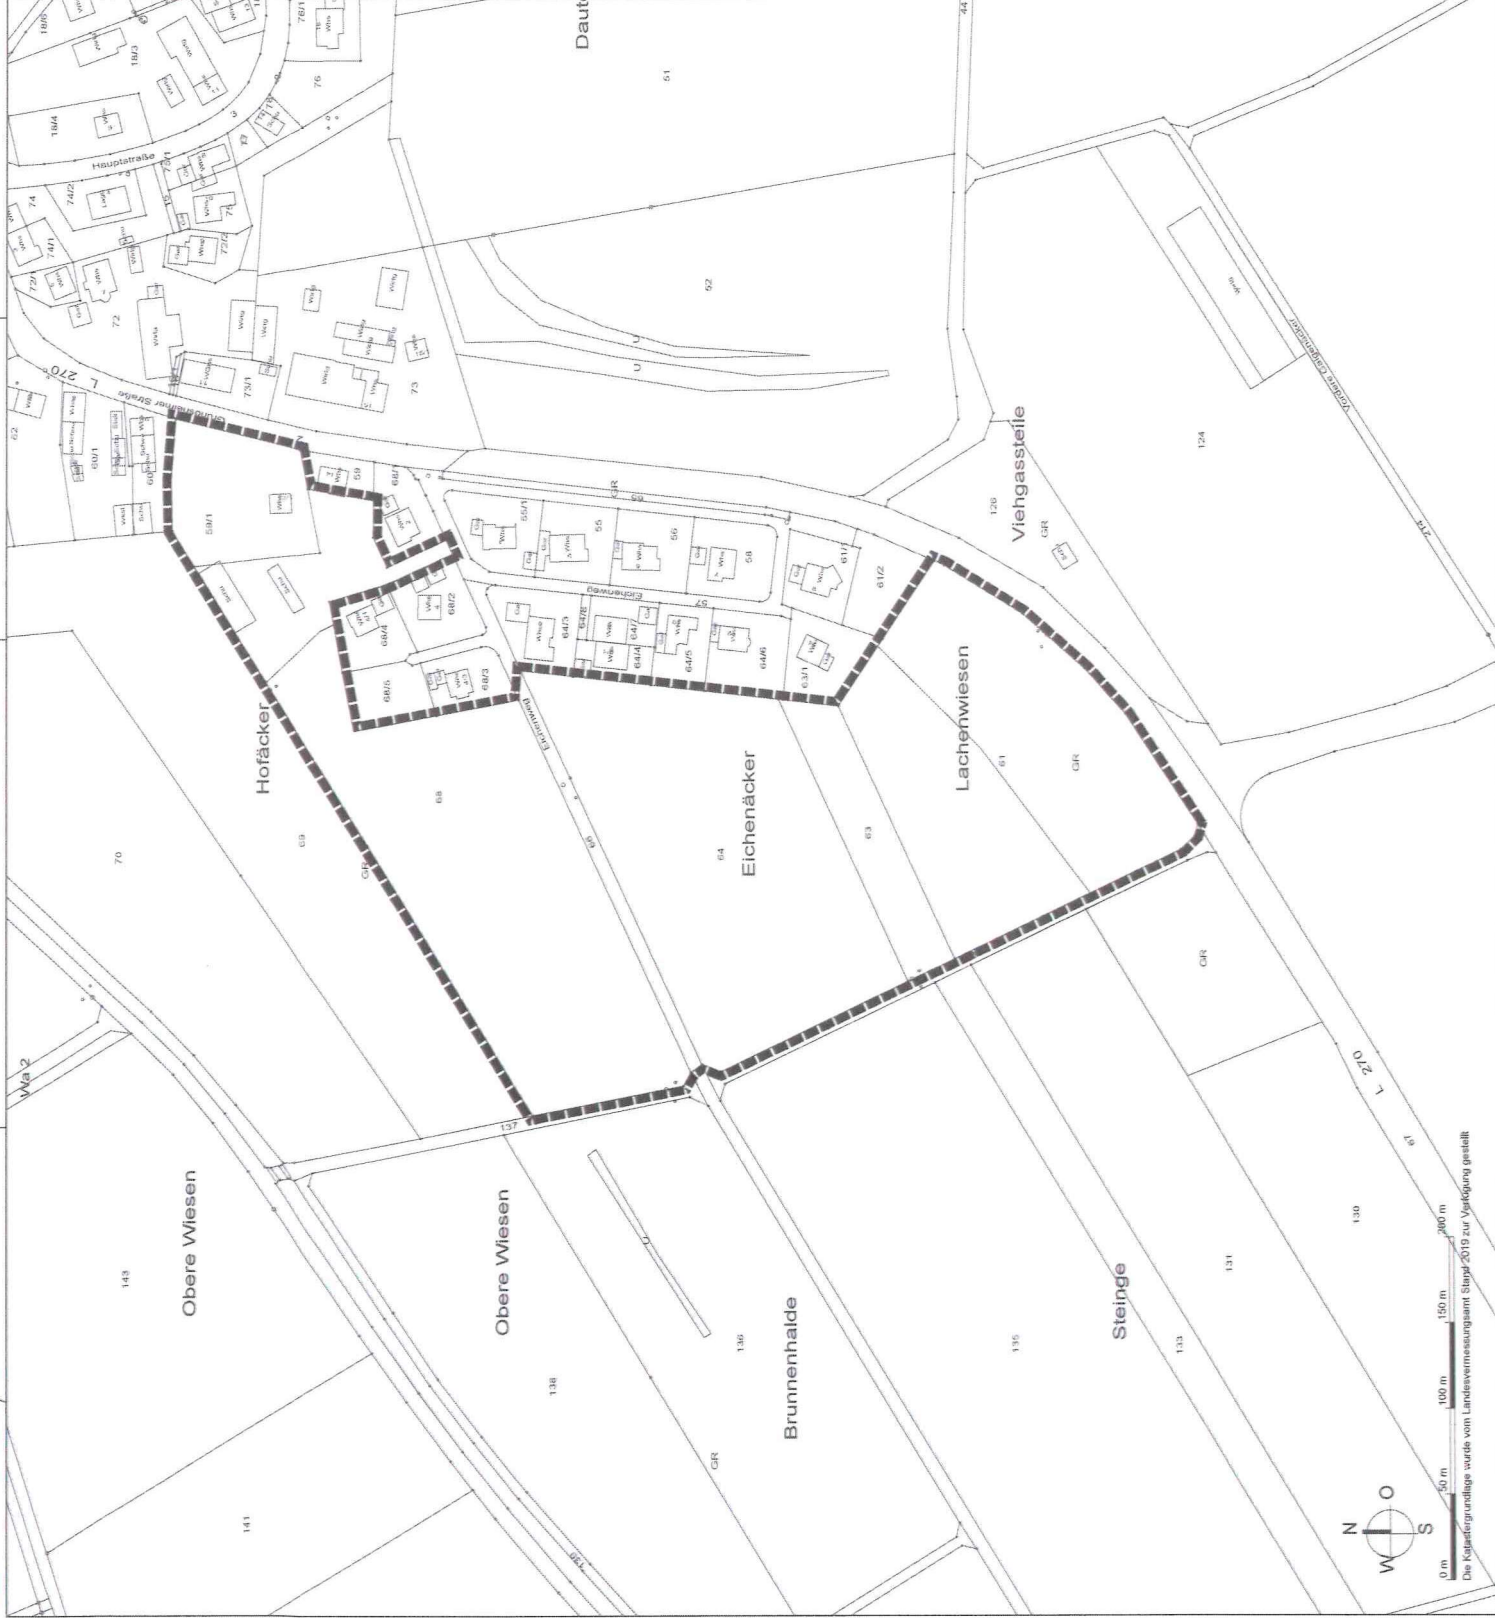

Die Katastrgrundlage wurde vom Landesvermessungsamt Stuttgart 2019 zur Verfügung gestellt.

045\_1730\_241\_015.dwg