


ZEICHENERKLÄRUNG

- Grenze des räumlichen Geltungsbereichs der Vorkaufsrechtssatzung
- Bestehende Gebäude
- Bestehende Grundstücksgrenze
- Flurstücksnummer

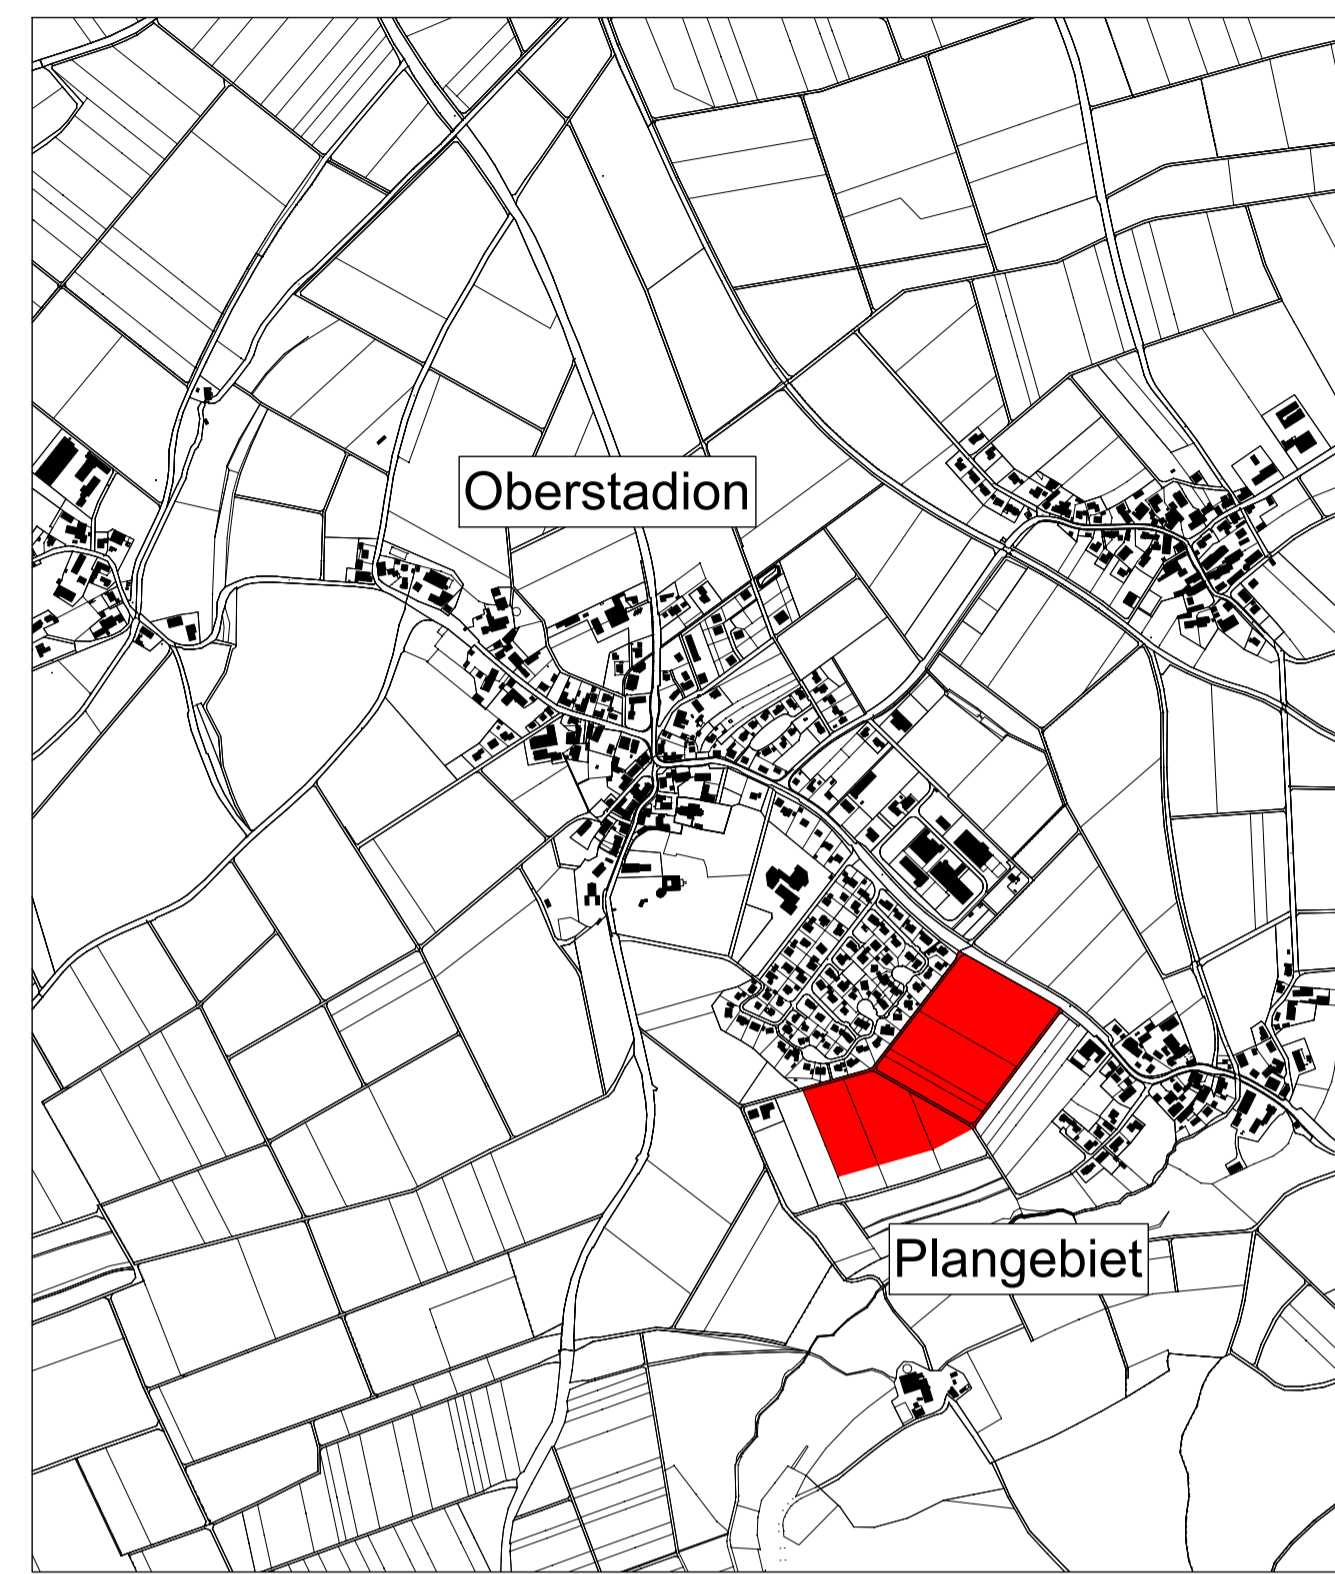

Ausfertigungsvermerk:
 Bestandteil der am 30.07.2020 vom Gemeinderat beschlossenen und vom Bürgermeister am 30.07.2020 unterschriebenen Satzung über das besondere Vorkaufsrecht nach § 25 BauGB für den Bereich "Benzenäcker".

Oberstadion, den

Kevin Wiest
 Bürgermeister


Gemeinde Oberstadion

Lageplan zur Vorkaufsrechtssatzung
 für den Bereich "Benzenäcker"

DIN A1 M 1:1.000
 DIN A3 M 1:2.000

KÜN-MC 1283	30.07.2020	1
-------------	------------	---

KÜNSTER	Architektur und Stadtplanung	Dipl.-Ing. Clemens Künster Regierungsbaumeister Freier Architekt und Stadtplaner SRL Ulm Reutlingen	Bismarckstraße 25 72764 Reutlingen Tel 07121 9499-50 Fax 07121 9499-530 www.kuenster.de mail@kuenster.de
----------------	------------------------------	--	---

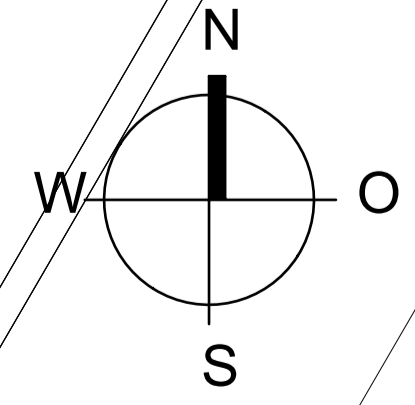

0 m 50 m 100 m 200 m

Die Katastergrundlage wurde vom Landesvermessungsamt Stand 2016 zur Verfügung gestellt