
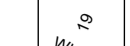
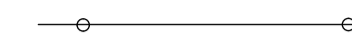
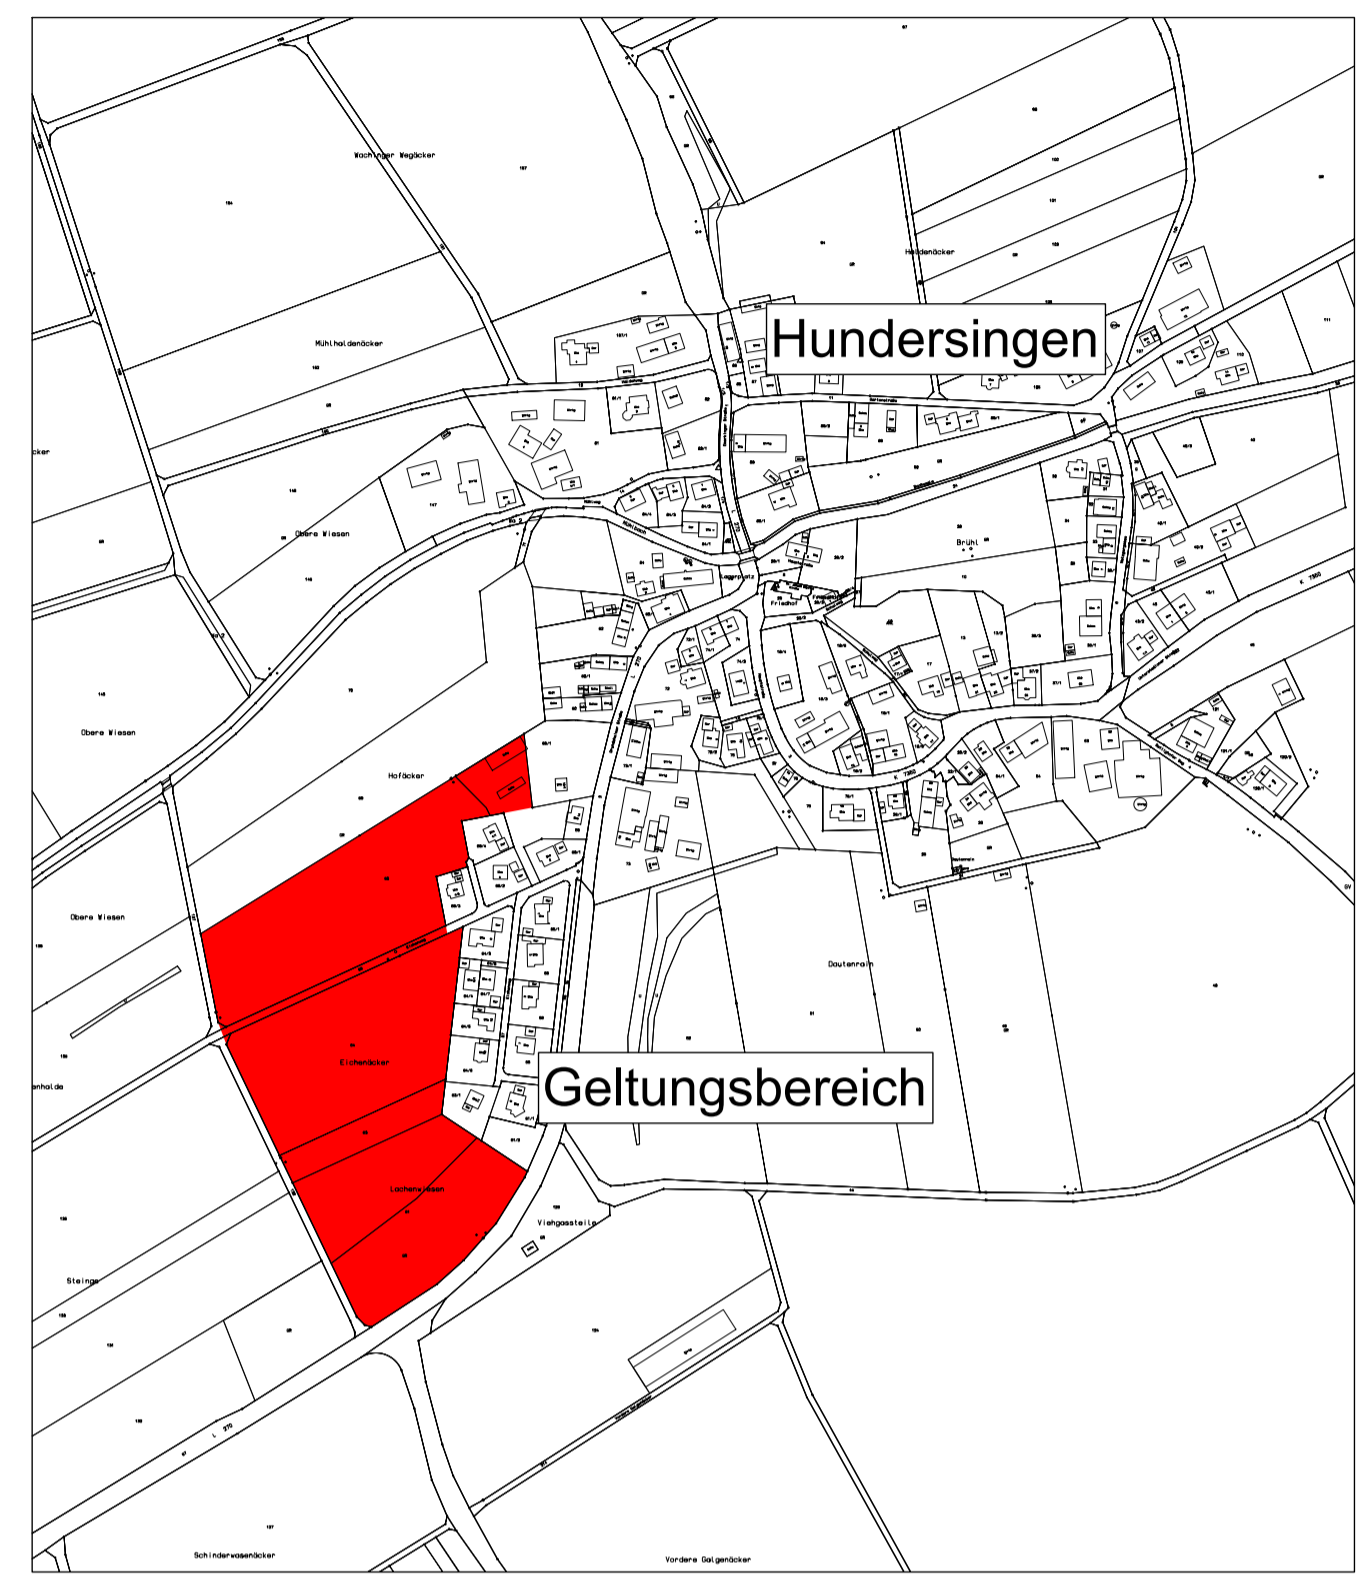


# ZEICHENERKLÄRUNG

 Grenze des räumlichen Geltungsbereichs der Vorkaufsrechtssatzung  
 Bestehende Gebäude  
 Bestehende Grundstücksgrenze  
**371/1** Flurstücksnummer



**Ausfertiger:**  
 Bestandteil der am 15.04.2021 vom Gemeinderat beschlossenen und vom Bürgermeister am 16.04.2021 unterschriebenen Satzung über das besondere Vorkaufsrecht nach § 25 BauGB für den Bereich "Eichenäcker/Lachenwiesen".  
 Oberstadion, den 16.04.2021  
  
 Kevin Wiest  
 Bürgermeister

Lageplan zur Vorkaufsrechtssatzung  
 für den Bereich "Eichenäcker/Lachenwiesen"

Gemeinde Oberstadion  
 Gemarkung Hundersingen

DIN A1 M 1:1.000  
 DIN A3 M 1:2.000

KÜN-MH 0572	15.04.2021	1
-------------	------------	---

<b>KÜNSTER</b>	Architektur und Stadtplanung	Dipl.-Ing. Clemens Künster Regierungsbaumeister Freier Architekt und Stadtplaner SRL Ulm Reutlingen	Bismarckstraße 25 72764 Reutlingen Tel 07121 9499-50 Fax 07121 9499-530 www.kuenster.de mail@kuenster.de
	H/B = 594 / 841 (0.50m²) <span style="float: right;">Allplan 2018</span>		

