


ZEICHENERKLÄRUNG

- Grenze des räumlichen Geltungsbereichs der Vorkaufsrechtssatzung
- Bestehende Gebäude
- Bestehende Grundstücksgrenze
- Flurstücksnummer

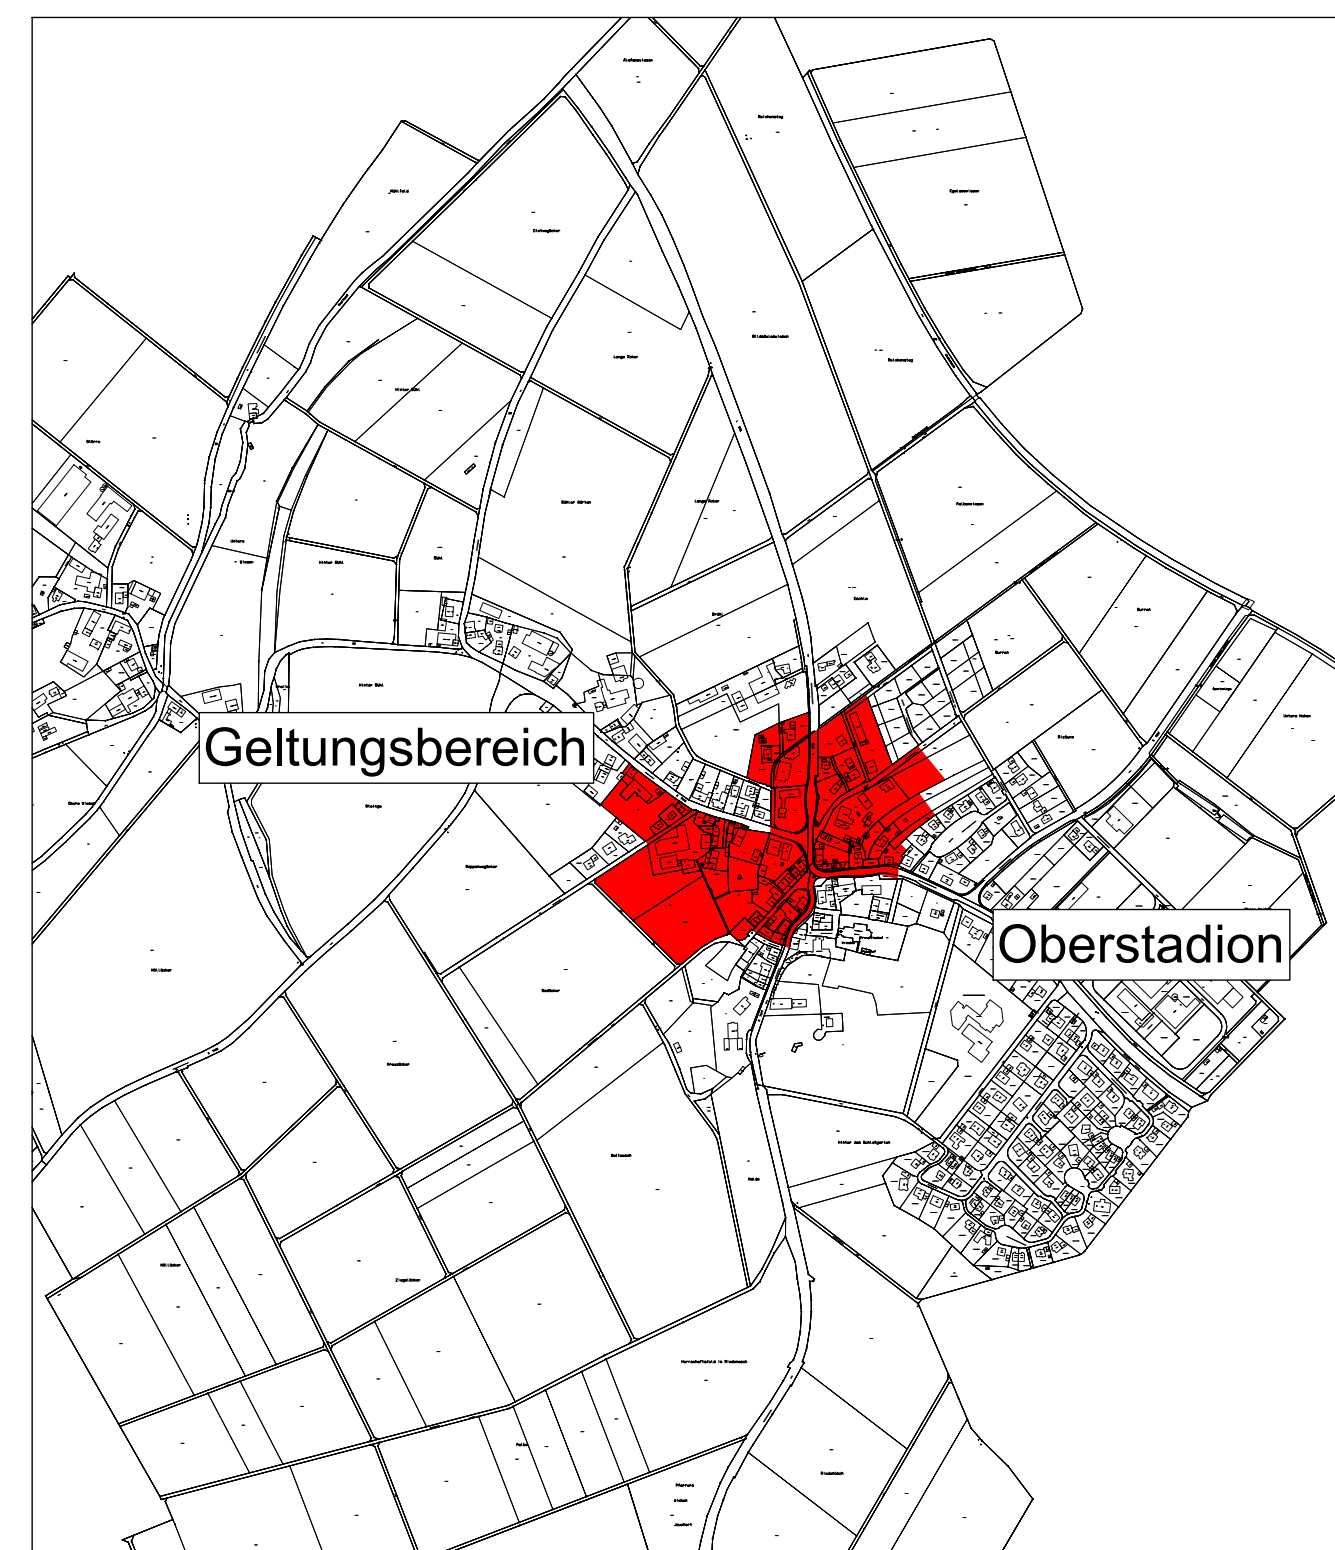

Übersichtsplan 1:10.000

Ausfertigungsvermerk:
 Bestandteil der am 15.04.2021 vom Gemeinderat beschlossenen und vom Bürgermeister am 16.04.2021 unterschriebenen Satzung über das besondere Vorkaufsrecht nach § 25 BauGB für den Bereich "Ortsmitte Oberstadion".

Oberstadion, den 16.04.2021

Kevin Wiest
 Bürgermeister



Lageplan zur Vorkaufsrechtssatzung
 für den Bereich "Ortsmitte Oberstadion"

Gemeinde Oberstadion

DIN A1 M 1:1.000
 DIN A3 M 1:2.000

KÜN-MH 0572	15.04.2021	1
-------------	------------	---

KÜNSTER	Architektur und Stadtplanung	Dipl.-Ing. Clemens Künster Regierungsbaumeister Freier Architekt und Stadtplaner SRL Ulm Reutlingen	Bismarckstraße 25 72764 Reutlingen Tel 07121 9499-50 Fax 07121 9499-530 www.kuenster.de mail@kuenster.de
	H/B = 594 / 841 (0.50m²) Allplan 2018		

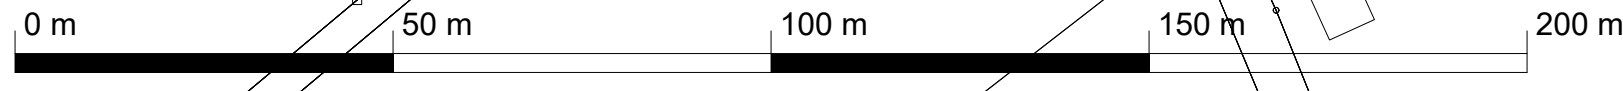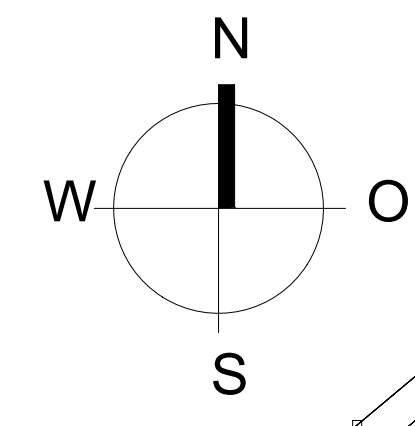

Die Katastergrundlage wurde vom Landesvermessungsamt Stand 2019 zur Verfügung gestellt