


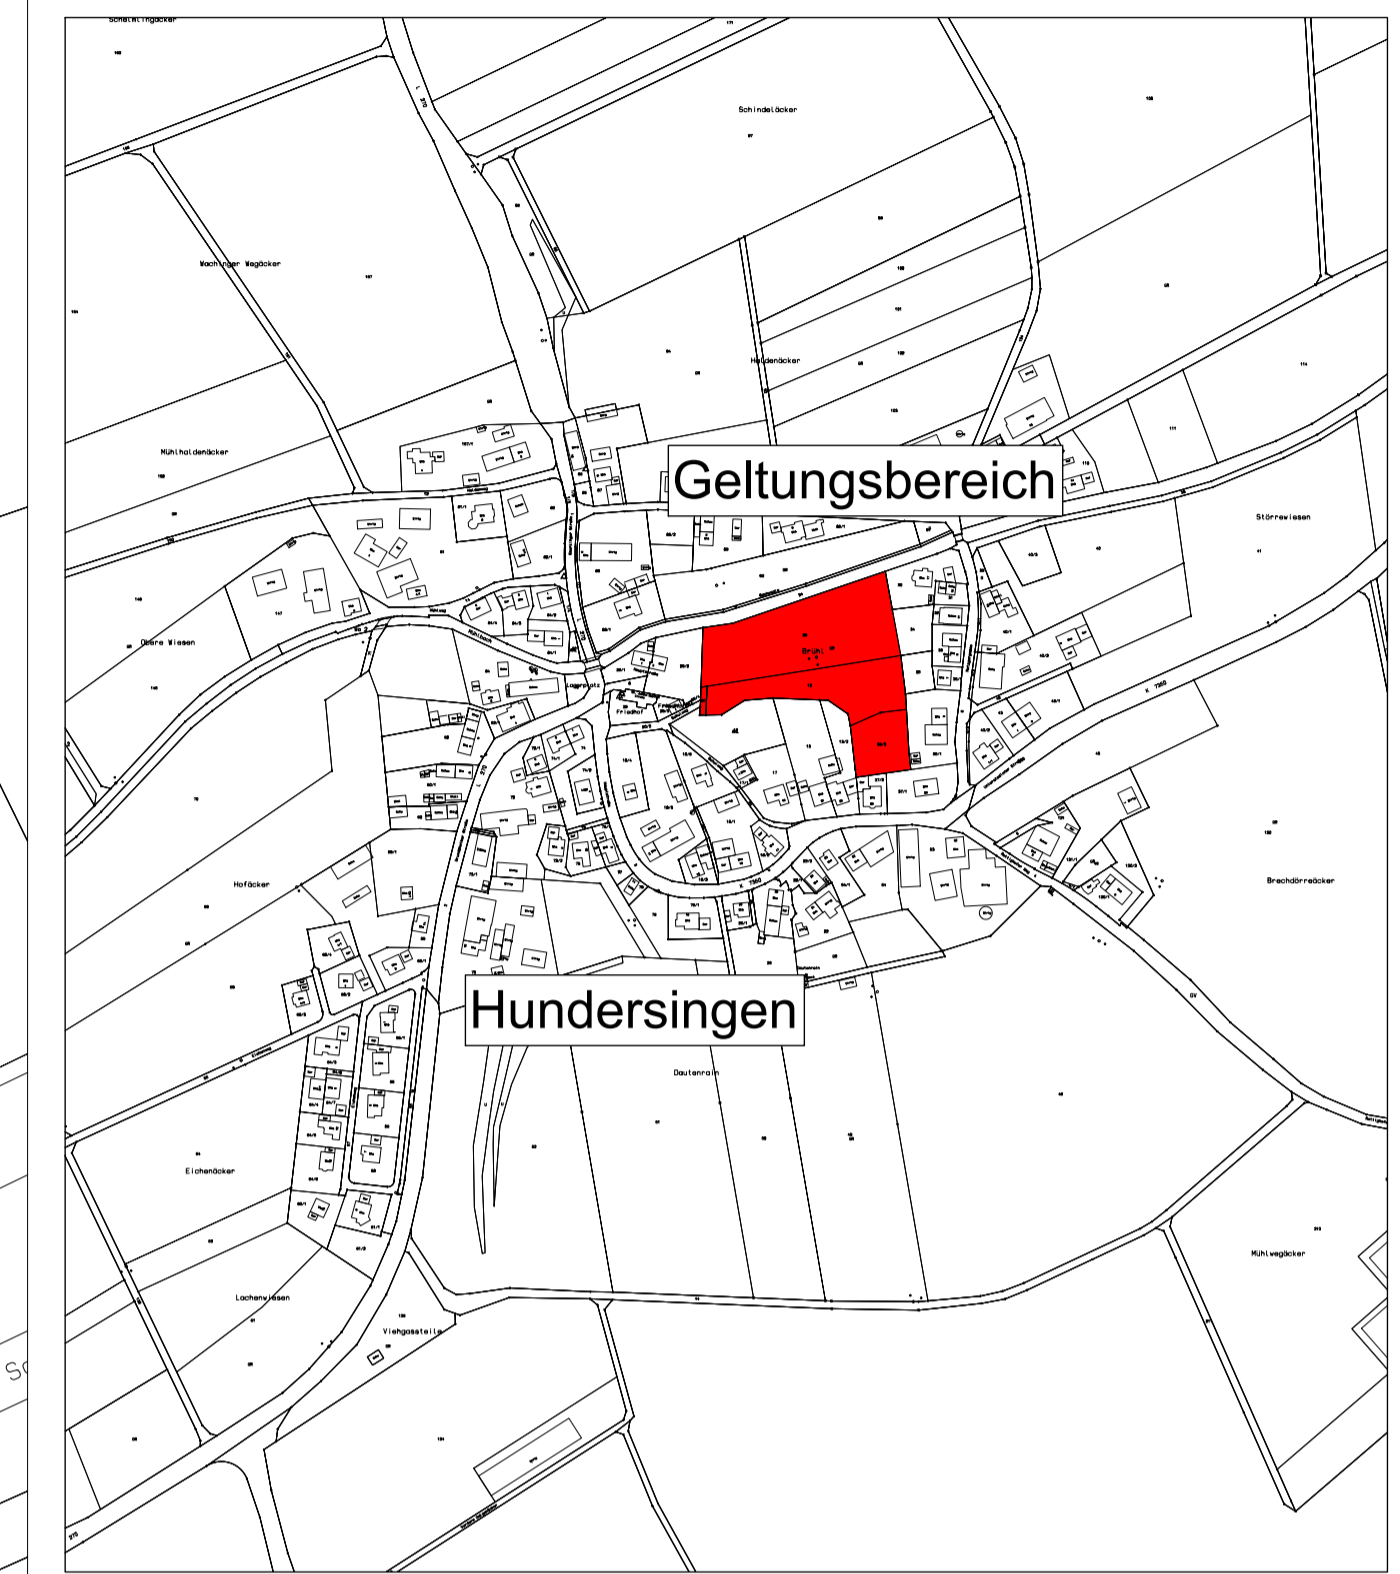


ZEICHENERKLÄRUNG

-  Grenze des räumlichen Geltungsbereichs der Vorkaufsrechtssatzung
-  Bestehende Gebäude
-  Bestehende Grundstücksgrenze
- 371/1** Flurstücksnummer



Übersichtsplan 1:5.000

Ausfertigungsvermerk:
 Bestandteil der am 15.04.2021 vom Gemeinderat beschlossenen und vom Bürgermeister am 16.04.2021 unterschriebenen Satzung über das besondere Vorkaufsrecht nach § 25 BauGB für den Bereich "Brühl".



Oberstadion, den 16.04.2021

Kevin Wiest
 Bürgermeister

Lageplan zur Vorkaufsrechtssatzung
 für den Bereich "Brühl"

Gemeinde Oberstadion
 Gemarkung Hundertsingen

DIN A1 M 1:500
 DIN A3 M 1:1.000

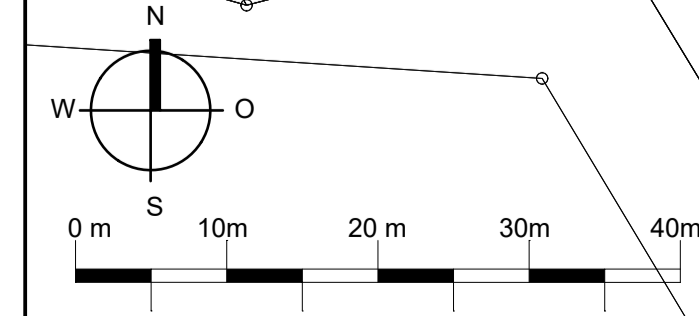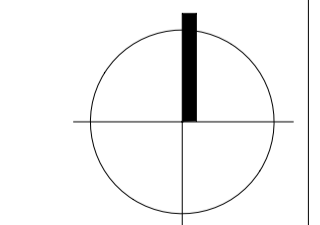

Die Katastergrundlage wurde vom Landesvermessungsamt Stand 2019 zur Verfügung gestellt.

KÜN-MH 0572	15.04.2021	1
KÜNSTER	Architektur und Stadtplanung	Dipl.-Ing. Clemens Künster Regierungsbaumeister Freier Architekt und Stadtplaner SRL Ulm Reutlingen
	Bismarckstraße 25 72764 Reutlingen Tel 07121 9499-50 Fax 07121 9499-530 www.kuenster.de mail@kuenster.de	