



## PLANZEICHNUNG (TEIL A) ZEICHENERKLÄRUNG


### 1. Festsetzungen zum Bebauungsplan

II Zahl der Vollgeschosse  
(§ 9 (1) 1 BauGB, §§ 16 (2) 3 und 20 (1) BauNVO)

█ Grenze des räumlichen Geltungsbereichs  
des Bebauungsplans (§ 9 (7) BauGB)


### 2. Darstellungen ohne Normencharakter

Whs Bestehende Gebäude  
— Bestehende Grundstücksgrenze  
82/4 Flurstücksnummer  
Grenze des ursprünglichen Geltungsbereichs  
"Badäcker", "Erweiterung Badäcker" und  
"2. Erweiterung Badäcker"

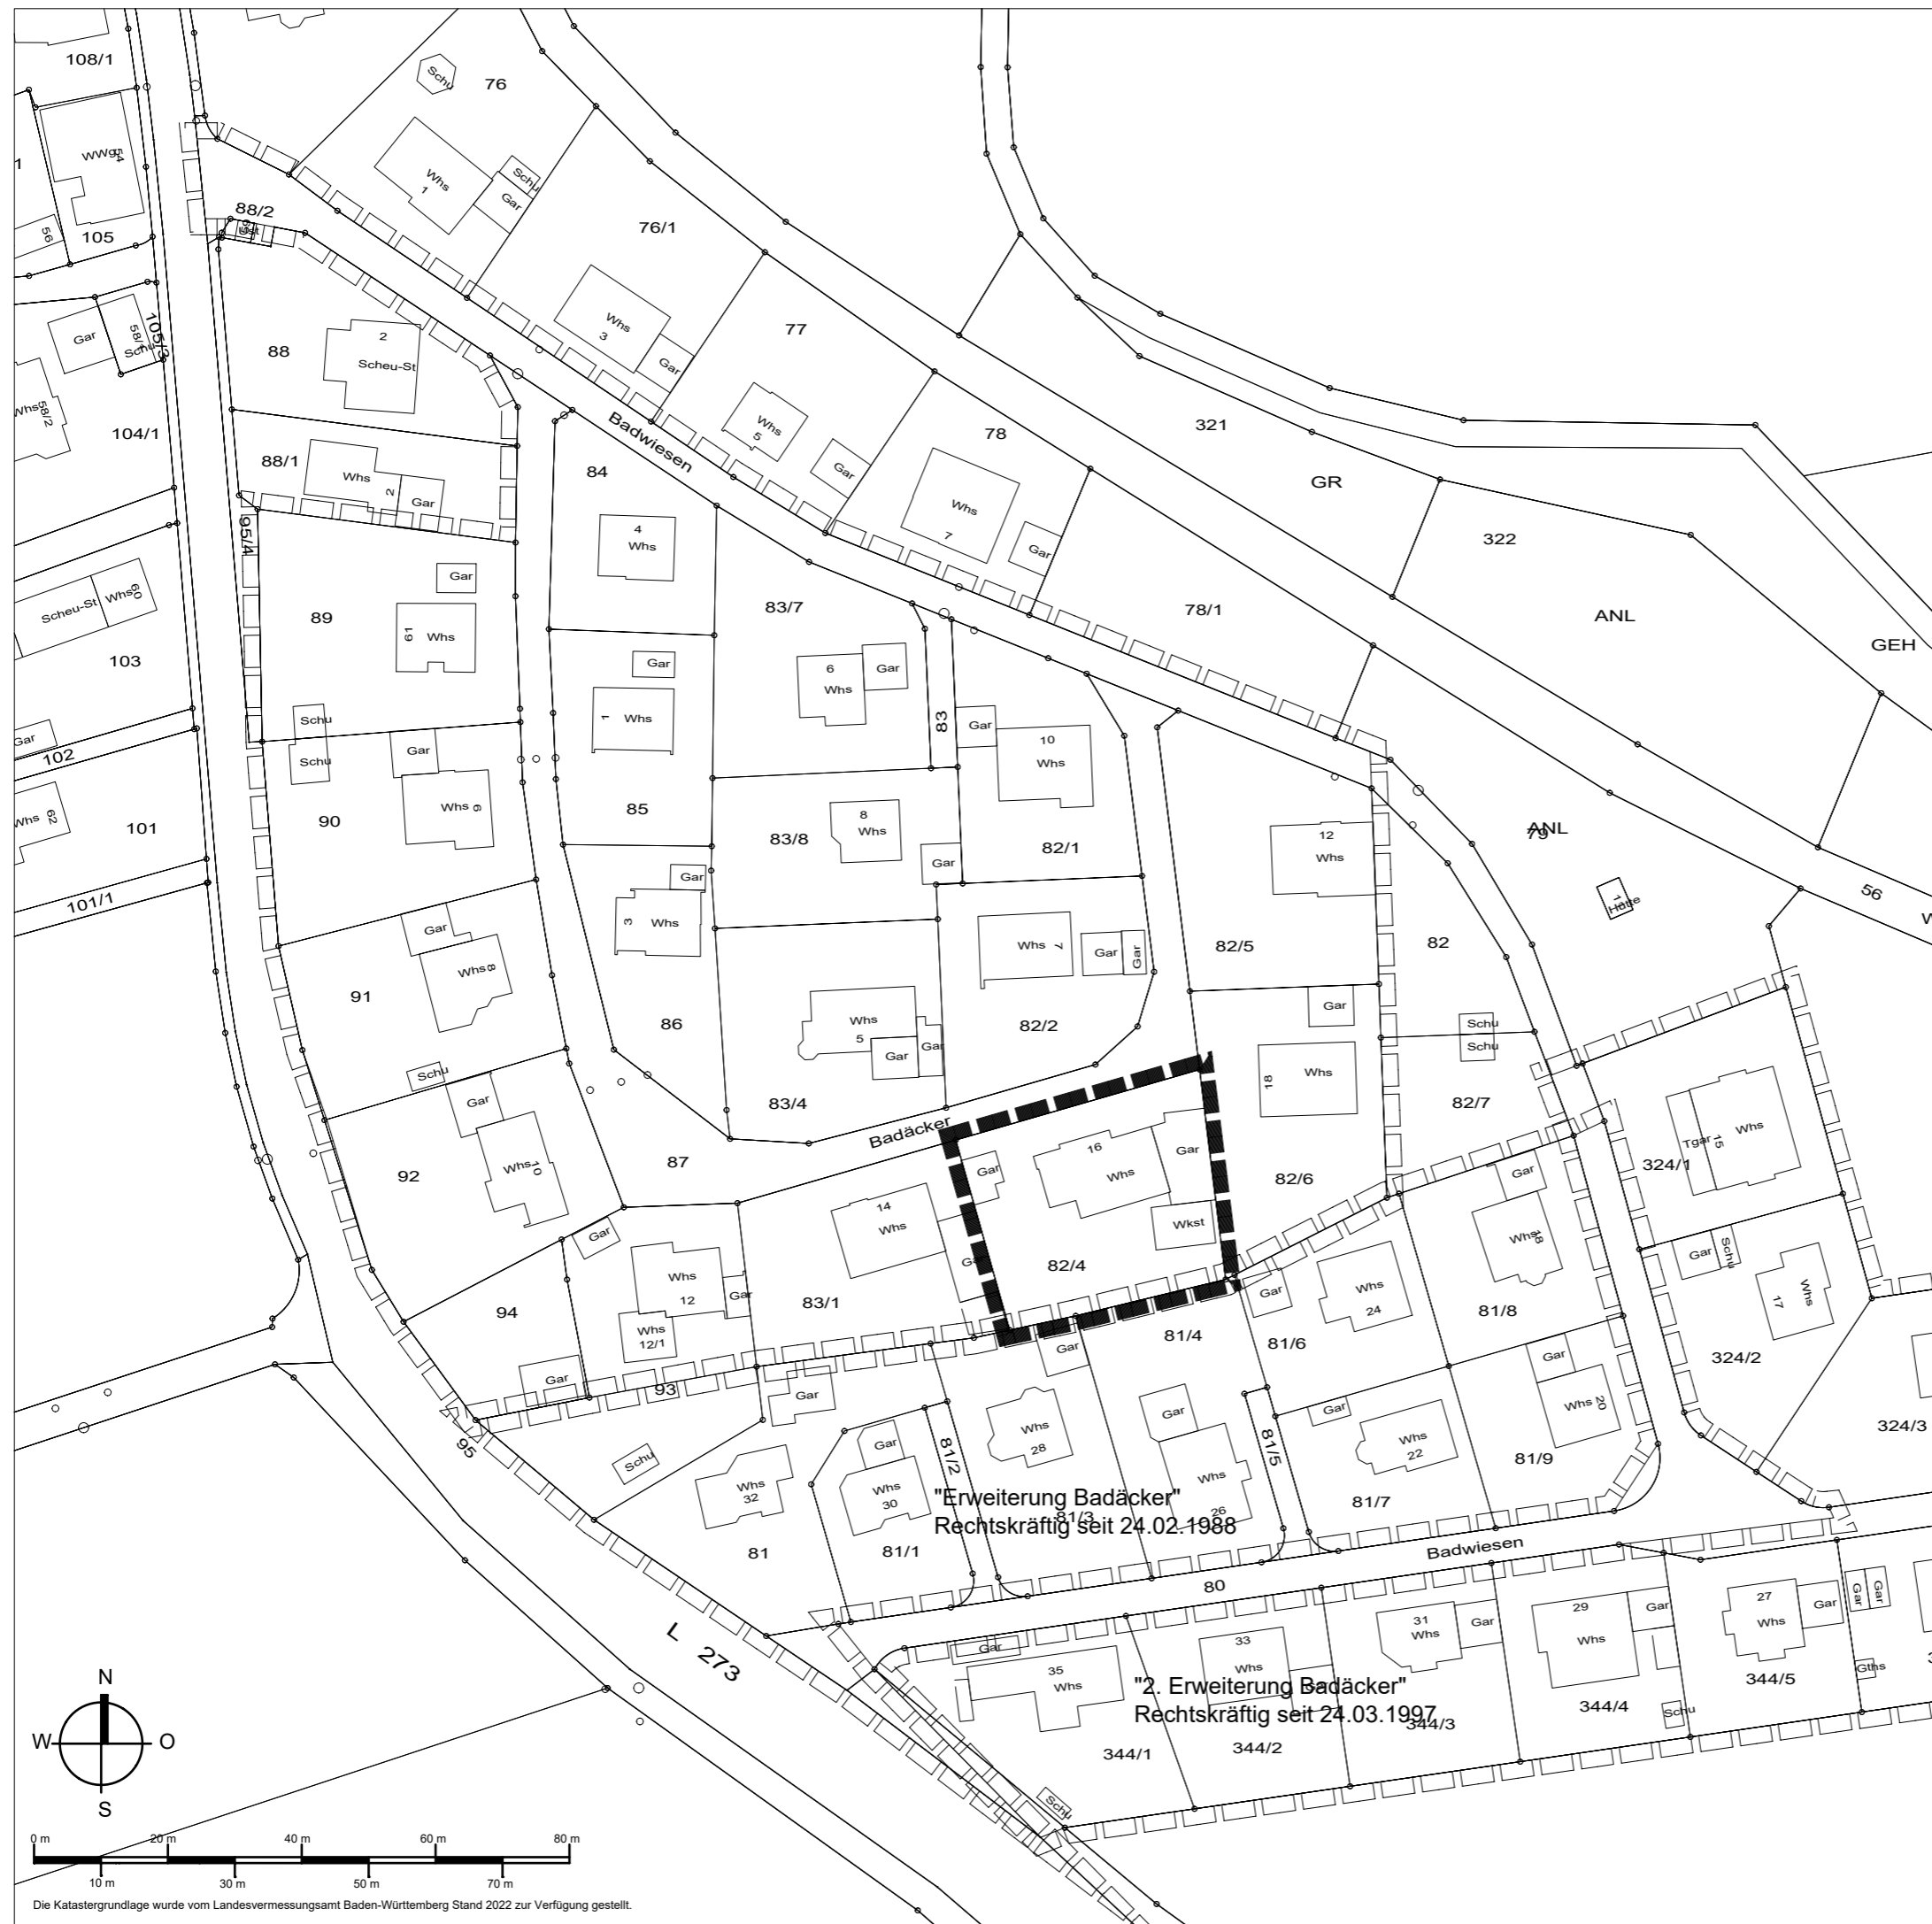

## 1. Änderung Bebauungsplan "Badäcker" M 1:1.000 Gemeinde Oberstadion, Gemarkung Moosbeuren

### Änderung bezüglich Flurstück Nr. 82/4 Deckblatt zum Lageplan

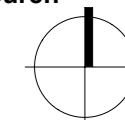

Der Bebauungsplan besteht aus der Planzeichnung vom 17.11.2025  
Im Übrigen gelten die Festsetzungen des Bebauungsplanes "Badäcker" vom 26.02.1968

Aufstellungs- und Entwurfsbeschluss	23.09.2025
Veröffentlichung des Entwurfs des Bebauungsplanes mit Begründung gem. § 3 (2) BauGB	29.09.2025 - 31.10.2025
Beteiligung der Behörden und sonstigen Träger öffentlicher Belange gem. § 4 (2) BauGB	29.09.2025 - 31.10.2025
Satzungsbeschluss gem. § 10 (1) BauGB	17.11.2025
Ausgefertigt: Der zeichnerische Inhalt dieses Bebauungsplanes stimmen mit dem Satzungsbeschluss überein. Das Verfahren wurde ordnungsgemäß durchgeführt.	Oberstadion, den Bürgermeister
Durch ortsübliche Bekanntmachung am:	Oberstadion, den
Ist der Bebauungsplan in Kraft getreten.	Bürgermeister
Kün-MH-1873	17.11.2025